

Согласовано:

Руководитель управления
архитектуры

М.П,

" ____ " ____ 20 ____ г. № ____

Паспорт фасадов

Адрес здания, строения, сооружения : ул. 9 Мая д. 42а

Год постройки : 1992

Автор архитектурного проекта : Не установлен

Число этажей : 10 этажей

Серия (при наличии) : 111-97

Назначение : Жилое здание со встроенно-пристроенными общественными помещениями

Статус здания, строения (при наличии) :отсутствует


Лицо ответственное за эксплуатацию : _____

Папорт фасадов составлен по состоянию
на 1 августа 2018 г.

Актуализирован " ____ " ____ г.

Содержание альбома:		
лист	наименование	примечание
01	Содержание альбома.	
	Ситуационная схема М 1:2000, пояснительная записка.	
02	Материалы фотофиксации существующего состояния фасадов .	
	Фасад в осях 2-1/1.	
03	Материалы фотофиксации существующего состояния фасадов .	
	Фасад в осях 1/1-5/1.	
04	Материалы фотофиксации существующего состояния фасадов .	
	Фасад в осях Б-А/1.	
05	Материалы фотофиксации существующего состояния фасадов .	
	Фасад в осях А/1-Б/1.	
06	Материалы фотофиксации существующего состояния фасадов .	
	Фрагменты.	
07	Материалы фотофиксации существующего состояния фасадов .	
	Фрагменты.	
08	Материалы фотофиксации существующего состояния фасадов .	
	Фрагменты.	
09	Колористическое решение фасада в осях 1/1-5/1.	
10	Колористическое решение фасада в осях 2-1/1.	
11	Колористическое решение фасада в осях Б-А/1.	
12	Колористическое решение фасада в осях А/1-Б/1.	
13	Ведомость применяемых материалов.	
14	Схема размещения дополнительного оборудования. Схема архитектурно-художественной подсветки. Фасад в осях 1/1-5/1.	
15	Схема размещения дополнительного оборудования. Схема архитектурно-художественной подсветки. Фасад в осях 2-1/1.	
16	Схема размещения дополнительного оборудования. Схема архитектурно-художественной подсветки. Фасад в осях Б-А/1.	
17	Схема размещения дополнительного оборудования. Схема архитектурно-художественной подсветки. Фасад в осях А/1-Б/1.	
18	Перечень дополнительного оборудования.	
19	Лист регистрации изменений.	

Ситуационная схема М 1:2000

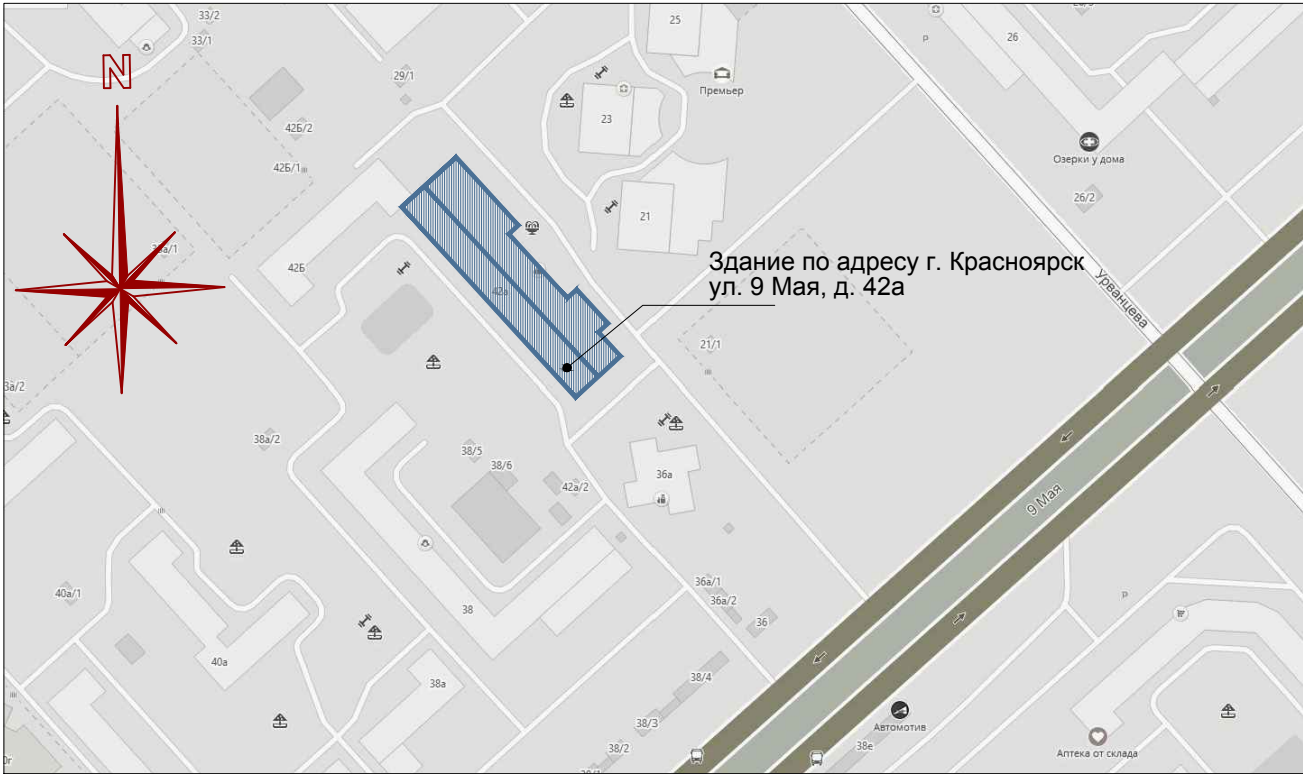

Пояснительная записка

Паспорт фасадов жилого здания по адресу: г. Красноярск, ул. 9 Мая, д. 42а, разработан на основании:

- задания Заказчика;
- постановления администрации г. Красноярска № 399 от19.06.2018 "Об утверждении порядка изменения, составления и согласования паспорта фасадов зданий, строений на территории г. Красноярска".

Объект- жилое здание, состоящее из жилого блока в 10 этажей, со встроенно-пристроенными помещениями. На первом этаже расположены нежилые помещения с общественной функцией. Здание введено в эксплуатацию в 1992 году.

Конструктивная схема здания: сборные самонесущие железобетонные панели, пристройка-монолитный ж/б каркас и навесные ж/б стеновые панели.

Цоколь здания, крыльца входов ремонтируются. Первый этаж здания оштукатуривается с последующей окраской фасадными красками. Существующие материалы отделки жилого блока сохраняются. Существующие рекламные конструкции на кровле демонтируются.

Предлагаемое архитектурное решение предусматривает выделенные зоны для рекламы, вывесок, информационных табличек и оборудования на фасаде здания, придает цельность облику здания и формирует комфортную городскую среду.

Проект предусматривает монтаж архитектурной подсветки первого этажа, наполненного общественной функцией и освещение входов жилой части.

Принятые в паспорте фасадов решения соответствуют требованиям экологических, санитарно-гигиенических, противопожарных и других норм, действующих на территории Российской Федерации и предусматривают безопасную для жизни и здоровья людей эксплуатацию объекта.

Предусмотренные паспортом решения не нарушают несущую способность конструкций здания.







Паспорт фасадов жилого дома по
по ул. 9 Мая д, 42а

Материалы фотофиксации существующего
состояния фасадов
Фасад в осях 2-1/1



Паспорт фасадов жилого дома по
по ул. 9 Мая д, 42а


Материалы фотофиксации существующего
состояния фасадов
Фасад в осях 1/1-5/1

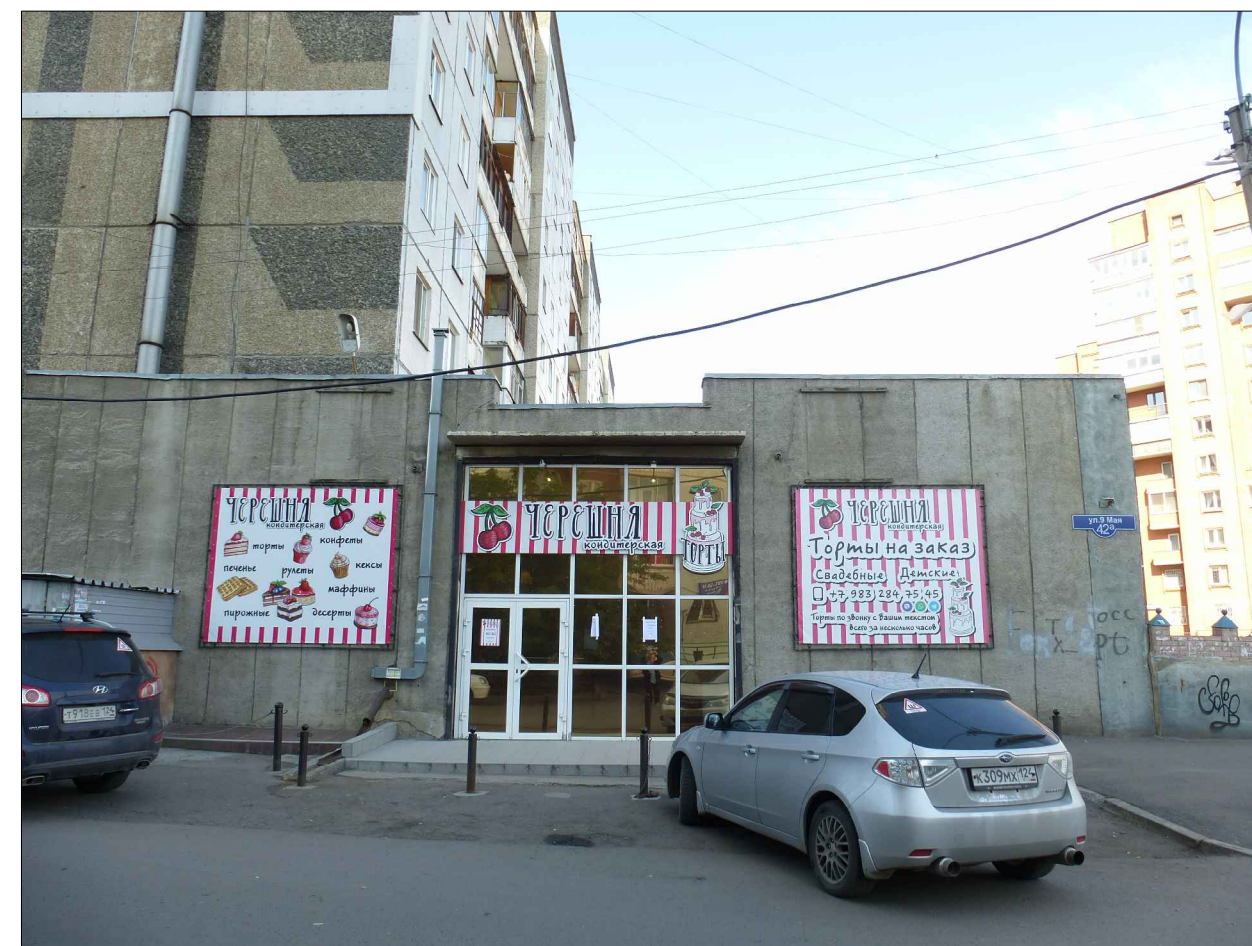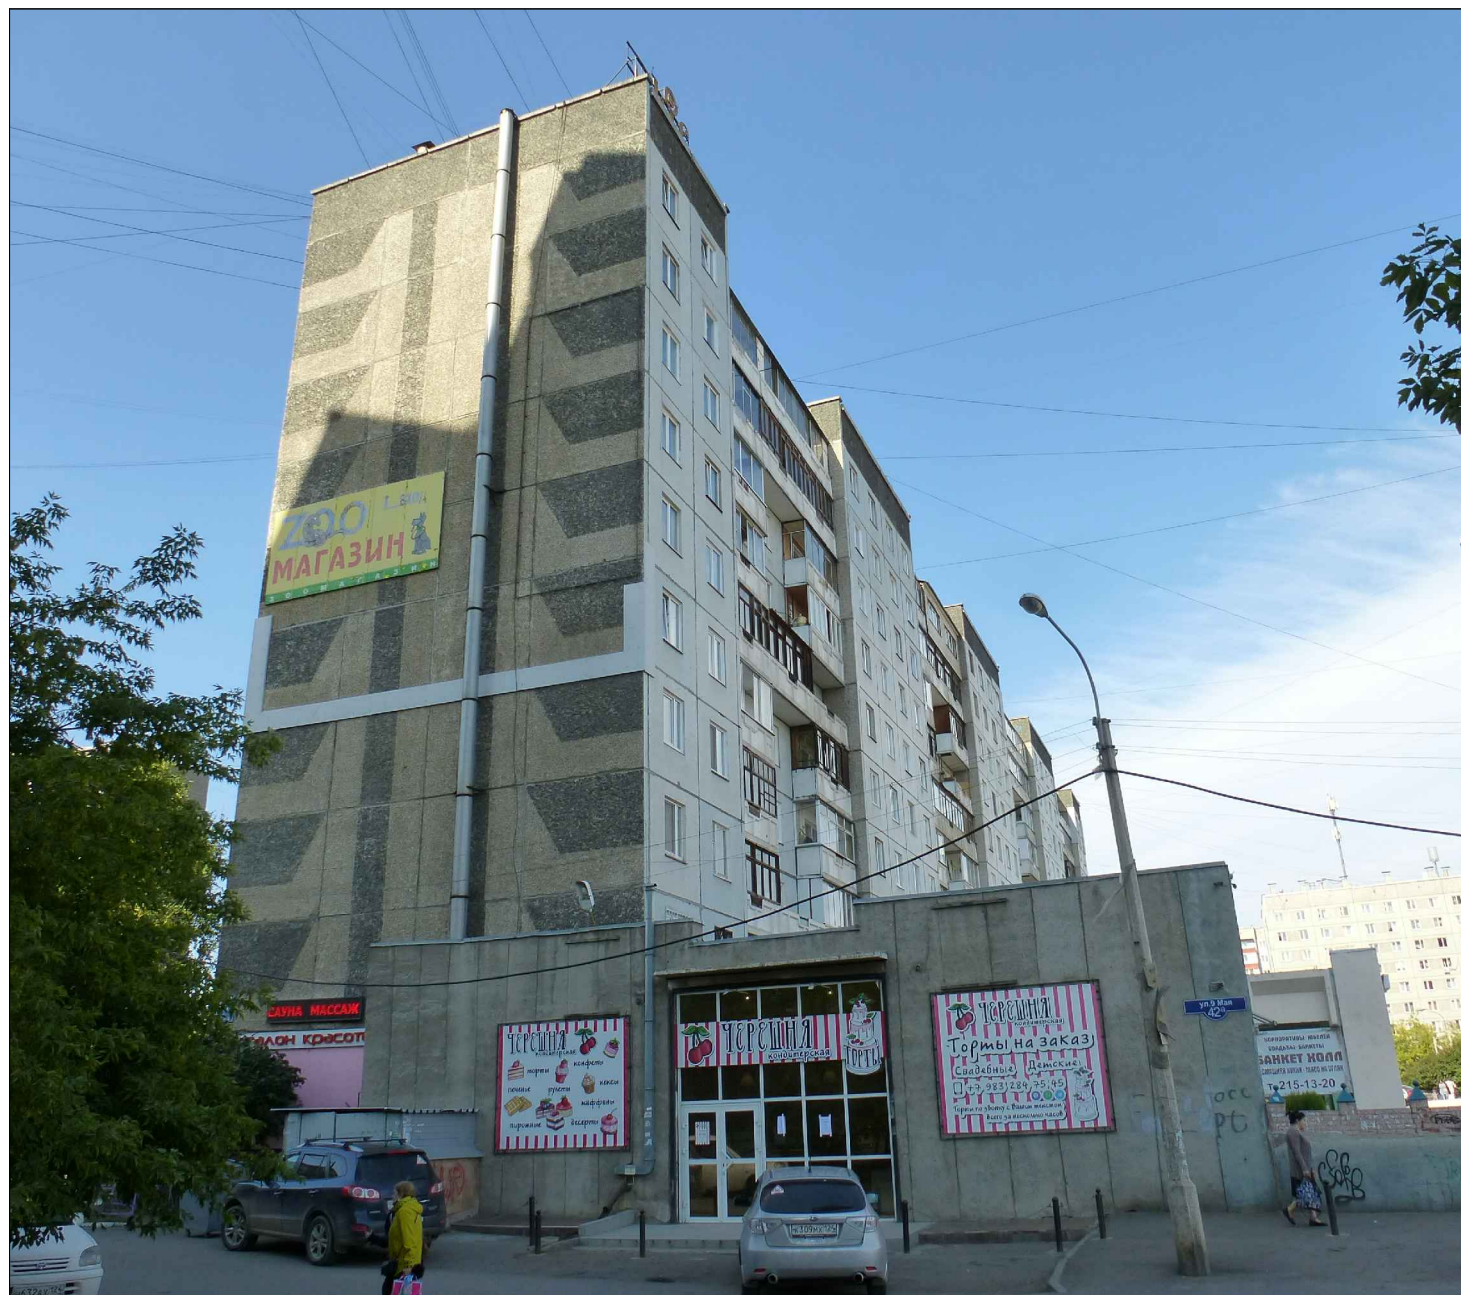

Паспорт фасадов жилого дома по
по ул. 9 Мая д, 42а

Материалы фотофиксации существующего
состояния фасадов
Фасад в осях Б-А/1

04


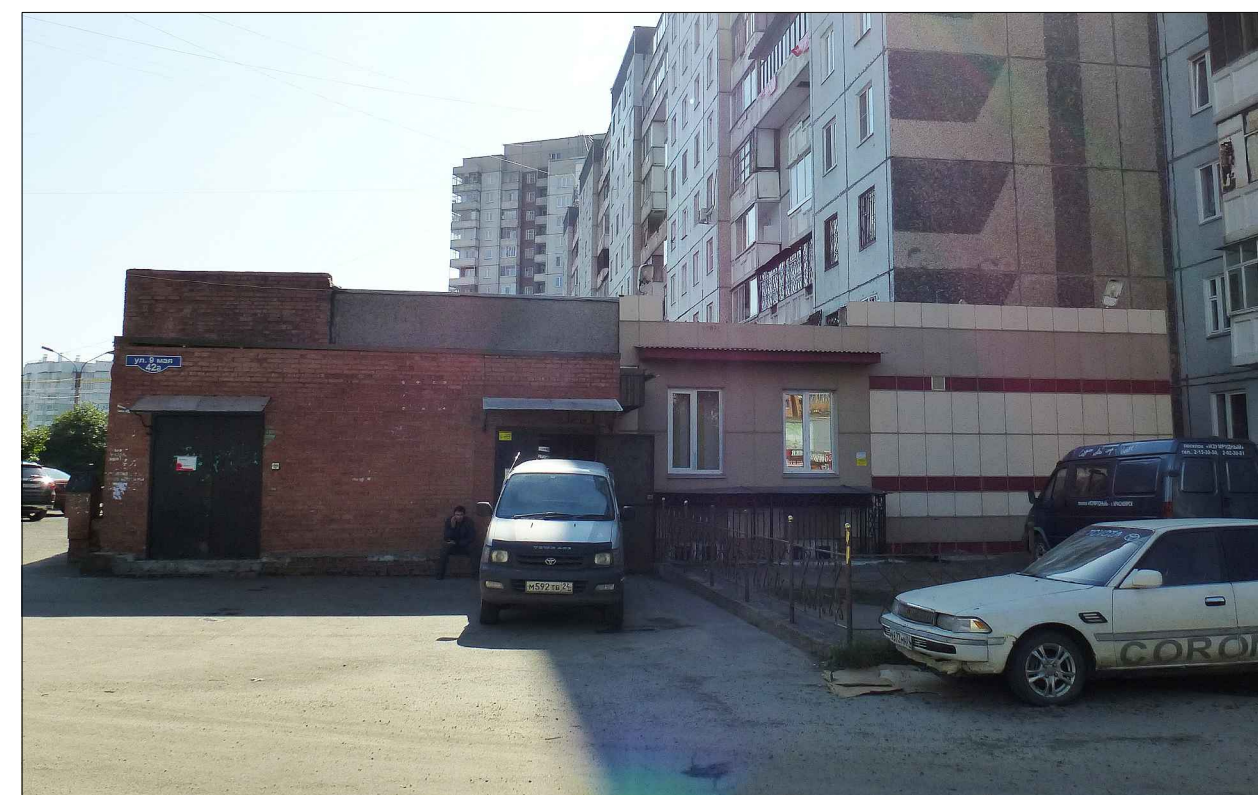


Паспорт фасадов жилого дома по
по ул. 9 Мая д, 42а

Материалы фотофиксации существующего
состояния фасадов
Фасад в осях Б-А/1


05



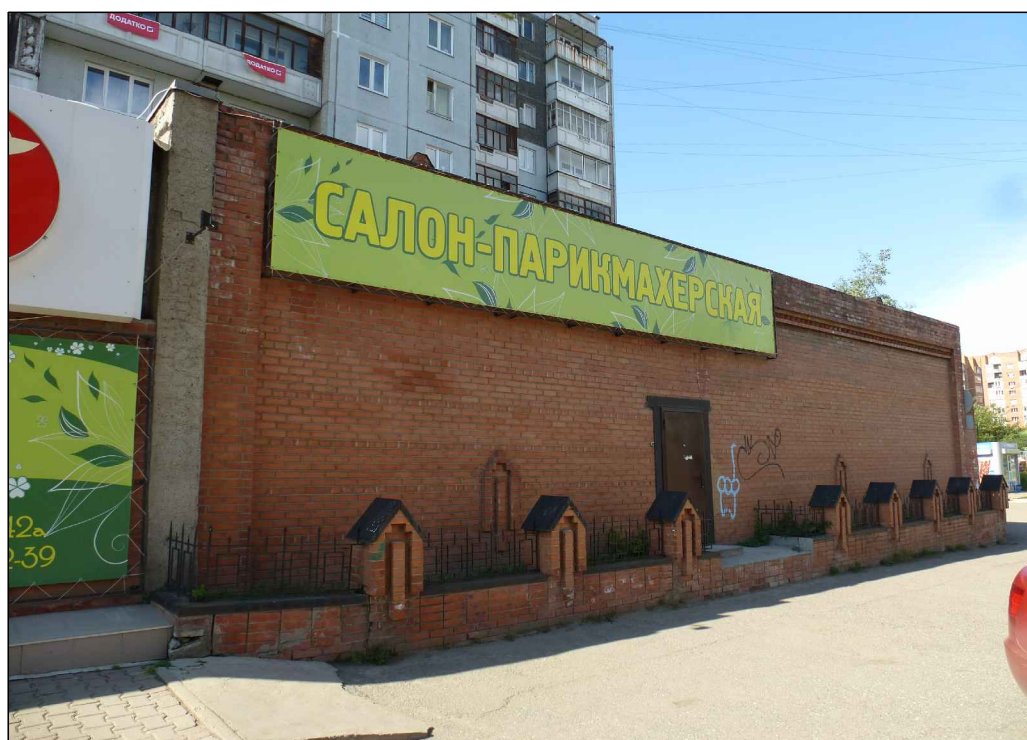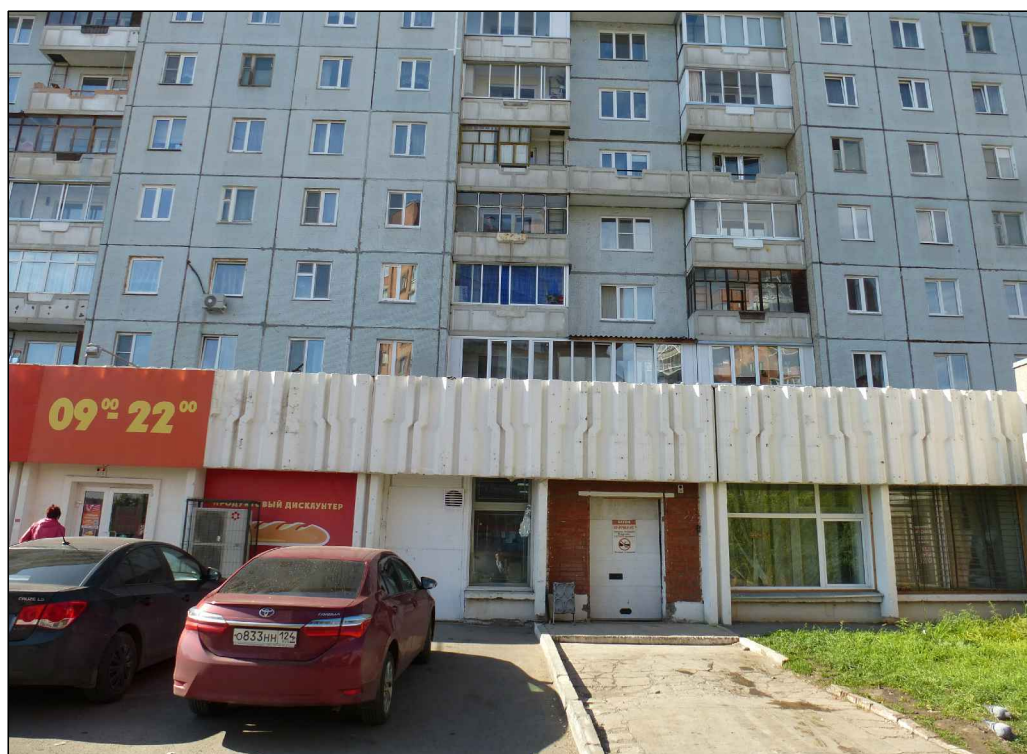


Паспорт фасадов жилого дома по
ул. 9 Мая д, 42а

Материалы фотофиксации существующего
состояния фасадов
Фрагменты

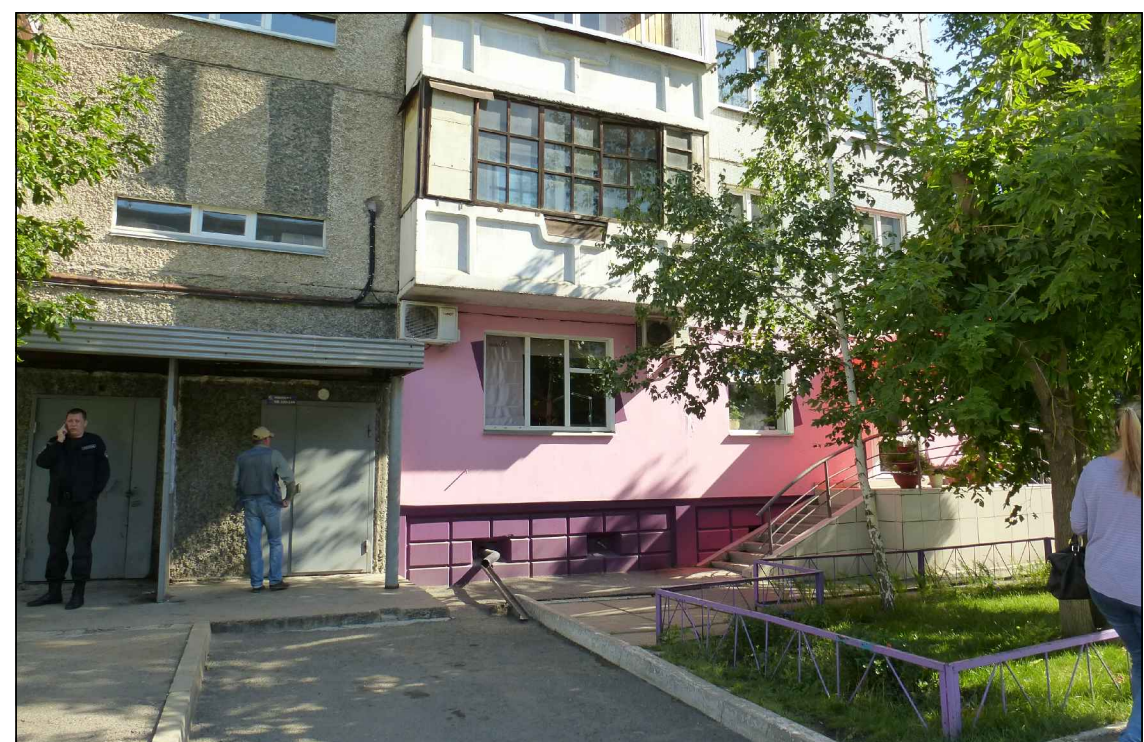


Паспорт фасадов жилого дома по ул. 9 Мая д, 42а


Материалы фотофиксации существующего состояния фасадов
Фрагменты

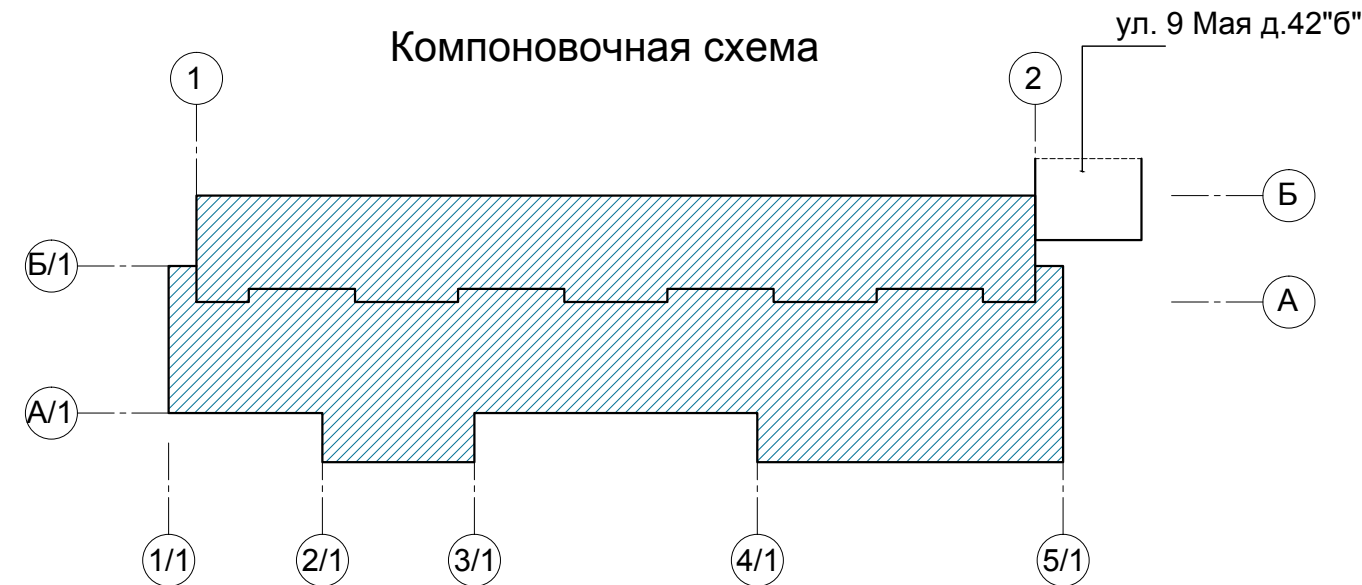

1. -Окраска по фасадной штукатурке цвет по RAL 1011
2. -Окраска по фасадной штукатурке цвет по RAL 8016
3. -Окраска балконов цвет по RAL 1001
4. -Стеновые панели цвет по RAL 9002
5. -Каменная крошка цвет по RAL 7005

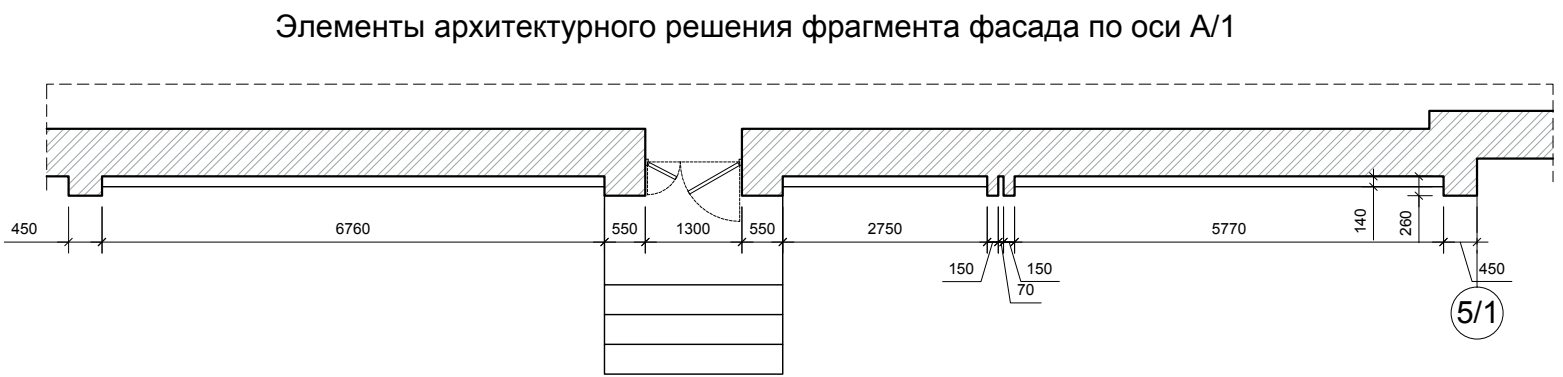


Примечание:
1. Оси здания приняты условно.

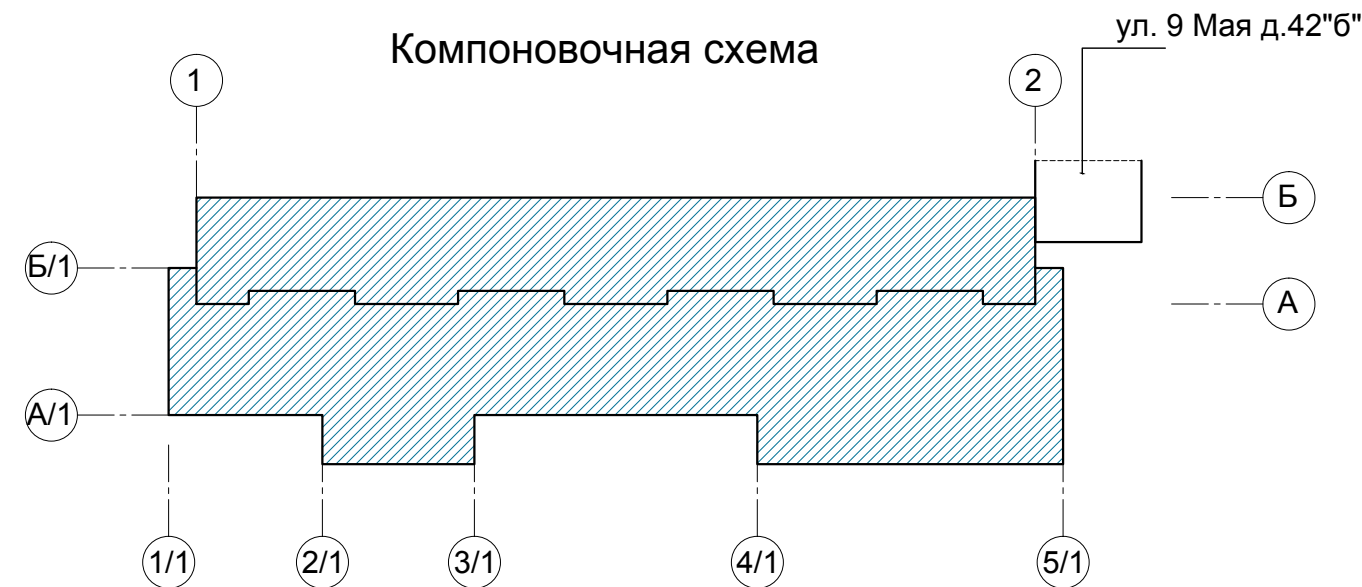

1. -Окраска по фасадной штукатурке цвет по RAL 1011
2. -Окраска по фасадной штукатурке цвет по RAL 8016
3. -Окраска балконов цвет по RAL 1001
4. -Стеновые панели цвет по RAL 9002
5. -Каменная крошка цвет по RAL 7005
6. -Каменная крошка цвет по RAL 7032
7. -Окраска по фасадной штукатурке цвет по RAL 7032



Примечание:
1. Оси здания приняты условно.


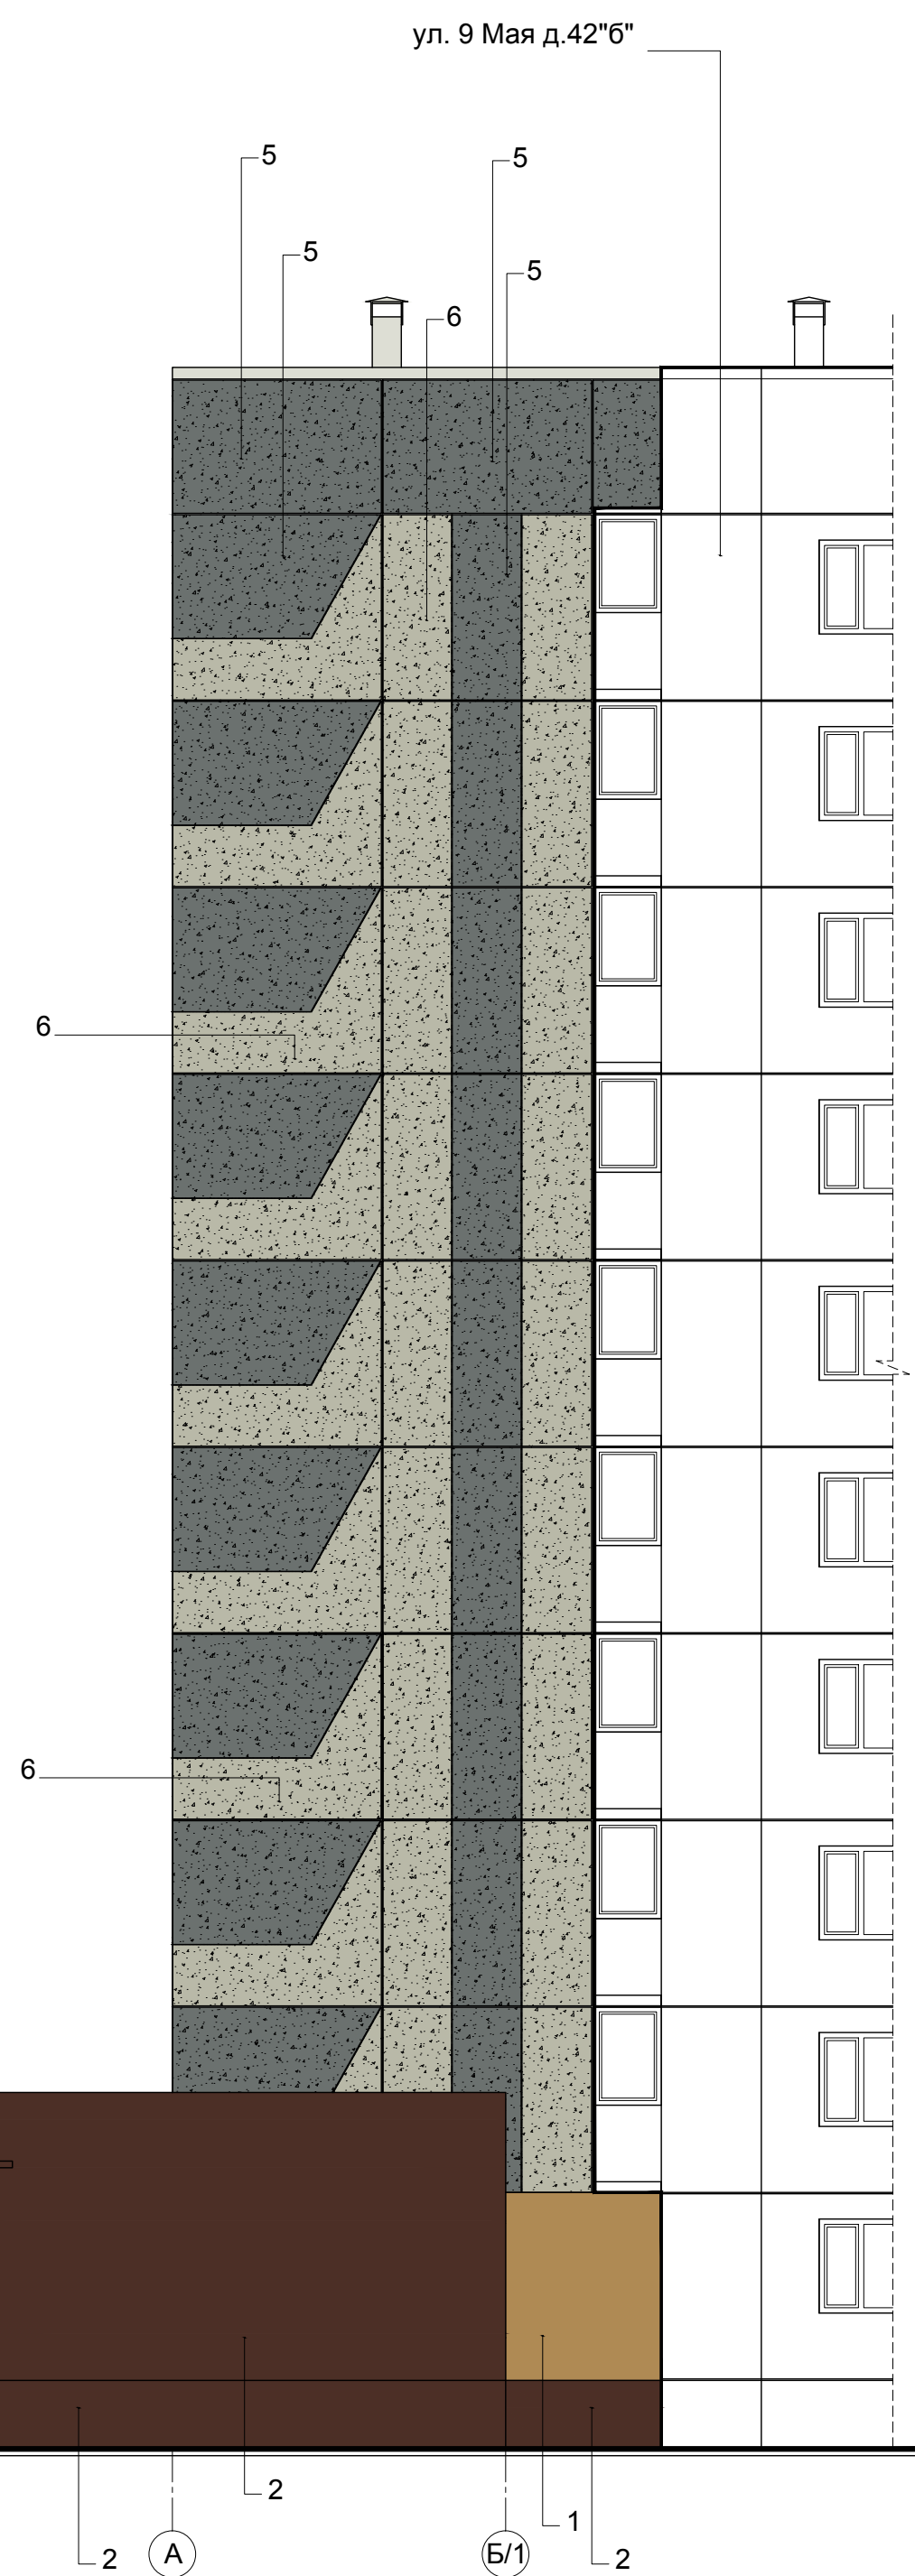


Ворота металл. цвет по RAL 7040

- Примечание:
1. Оси здания приняты условно.


Ведомость применяемых материалов

N п/п	Элемент фасада	Эталон цвета	Вид отделки	Индекс по цветовой палитре
1	Цоколь		Окраска фасадной краской по штукатурке	RAL 8016
2	Поле стены 1-го этажа		Окраска фасадной краской по штукатурке	RAL 1011
			Окраска фасадной краской по штукатурке	RAL 8025
			Окраска фасадной краской по штукатурке	RAL 7032
3	Карниз пристроенной части		Окраска фасадной краской	RAL 1011
			Окраска фасадной краской	RAL 8016
4	Пилоны пристроенной части		Окраска фасадной краской	RAL 8016
5	Поле стены 2-10-го этажей		Стеновые панели	RAL 9002
			Каменная крошка	RAL 7005
			Каменная крошка	RAL 7032
6	Поле стены технического этажа		Каменная крошка	RAL 7005
7	Балконы		Окраска фасадной краской	RAL 1001
8	Прерплеты окон, переплеты остекленных балконов		ПВХ профиль	RAL 9003
9	Ступени крылец		Керамогранит	RAL 8016
10	Дверные полотна окрашенные, ворота		Окраска по металлу	RAL 7040
11	Ограждения крылец		Окраска по металлу	RAL 7011
12	Защитная декоративная решетка воздуховода		Окраска по металлу	RAL 7005
13	Защитные декоративные решетки наружных блоков кондиционеров		Окраска по металлу	RAL 1011
			Окраска по металлу	RAL 9002

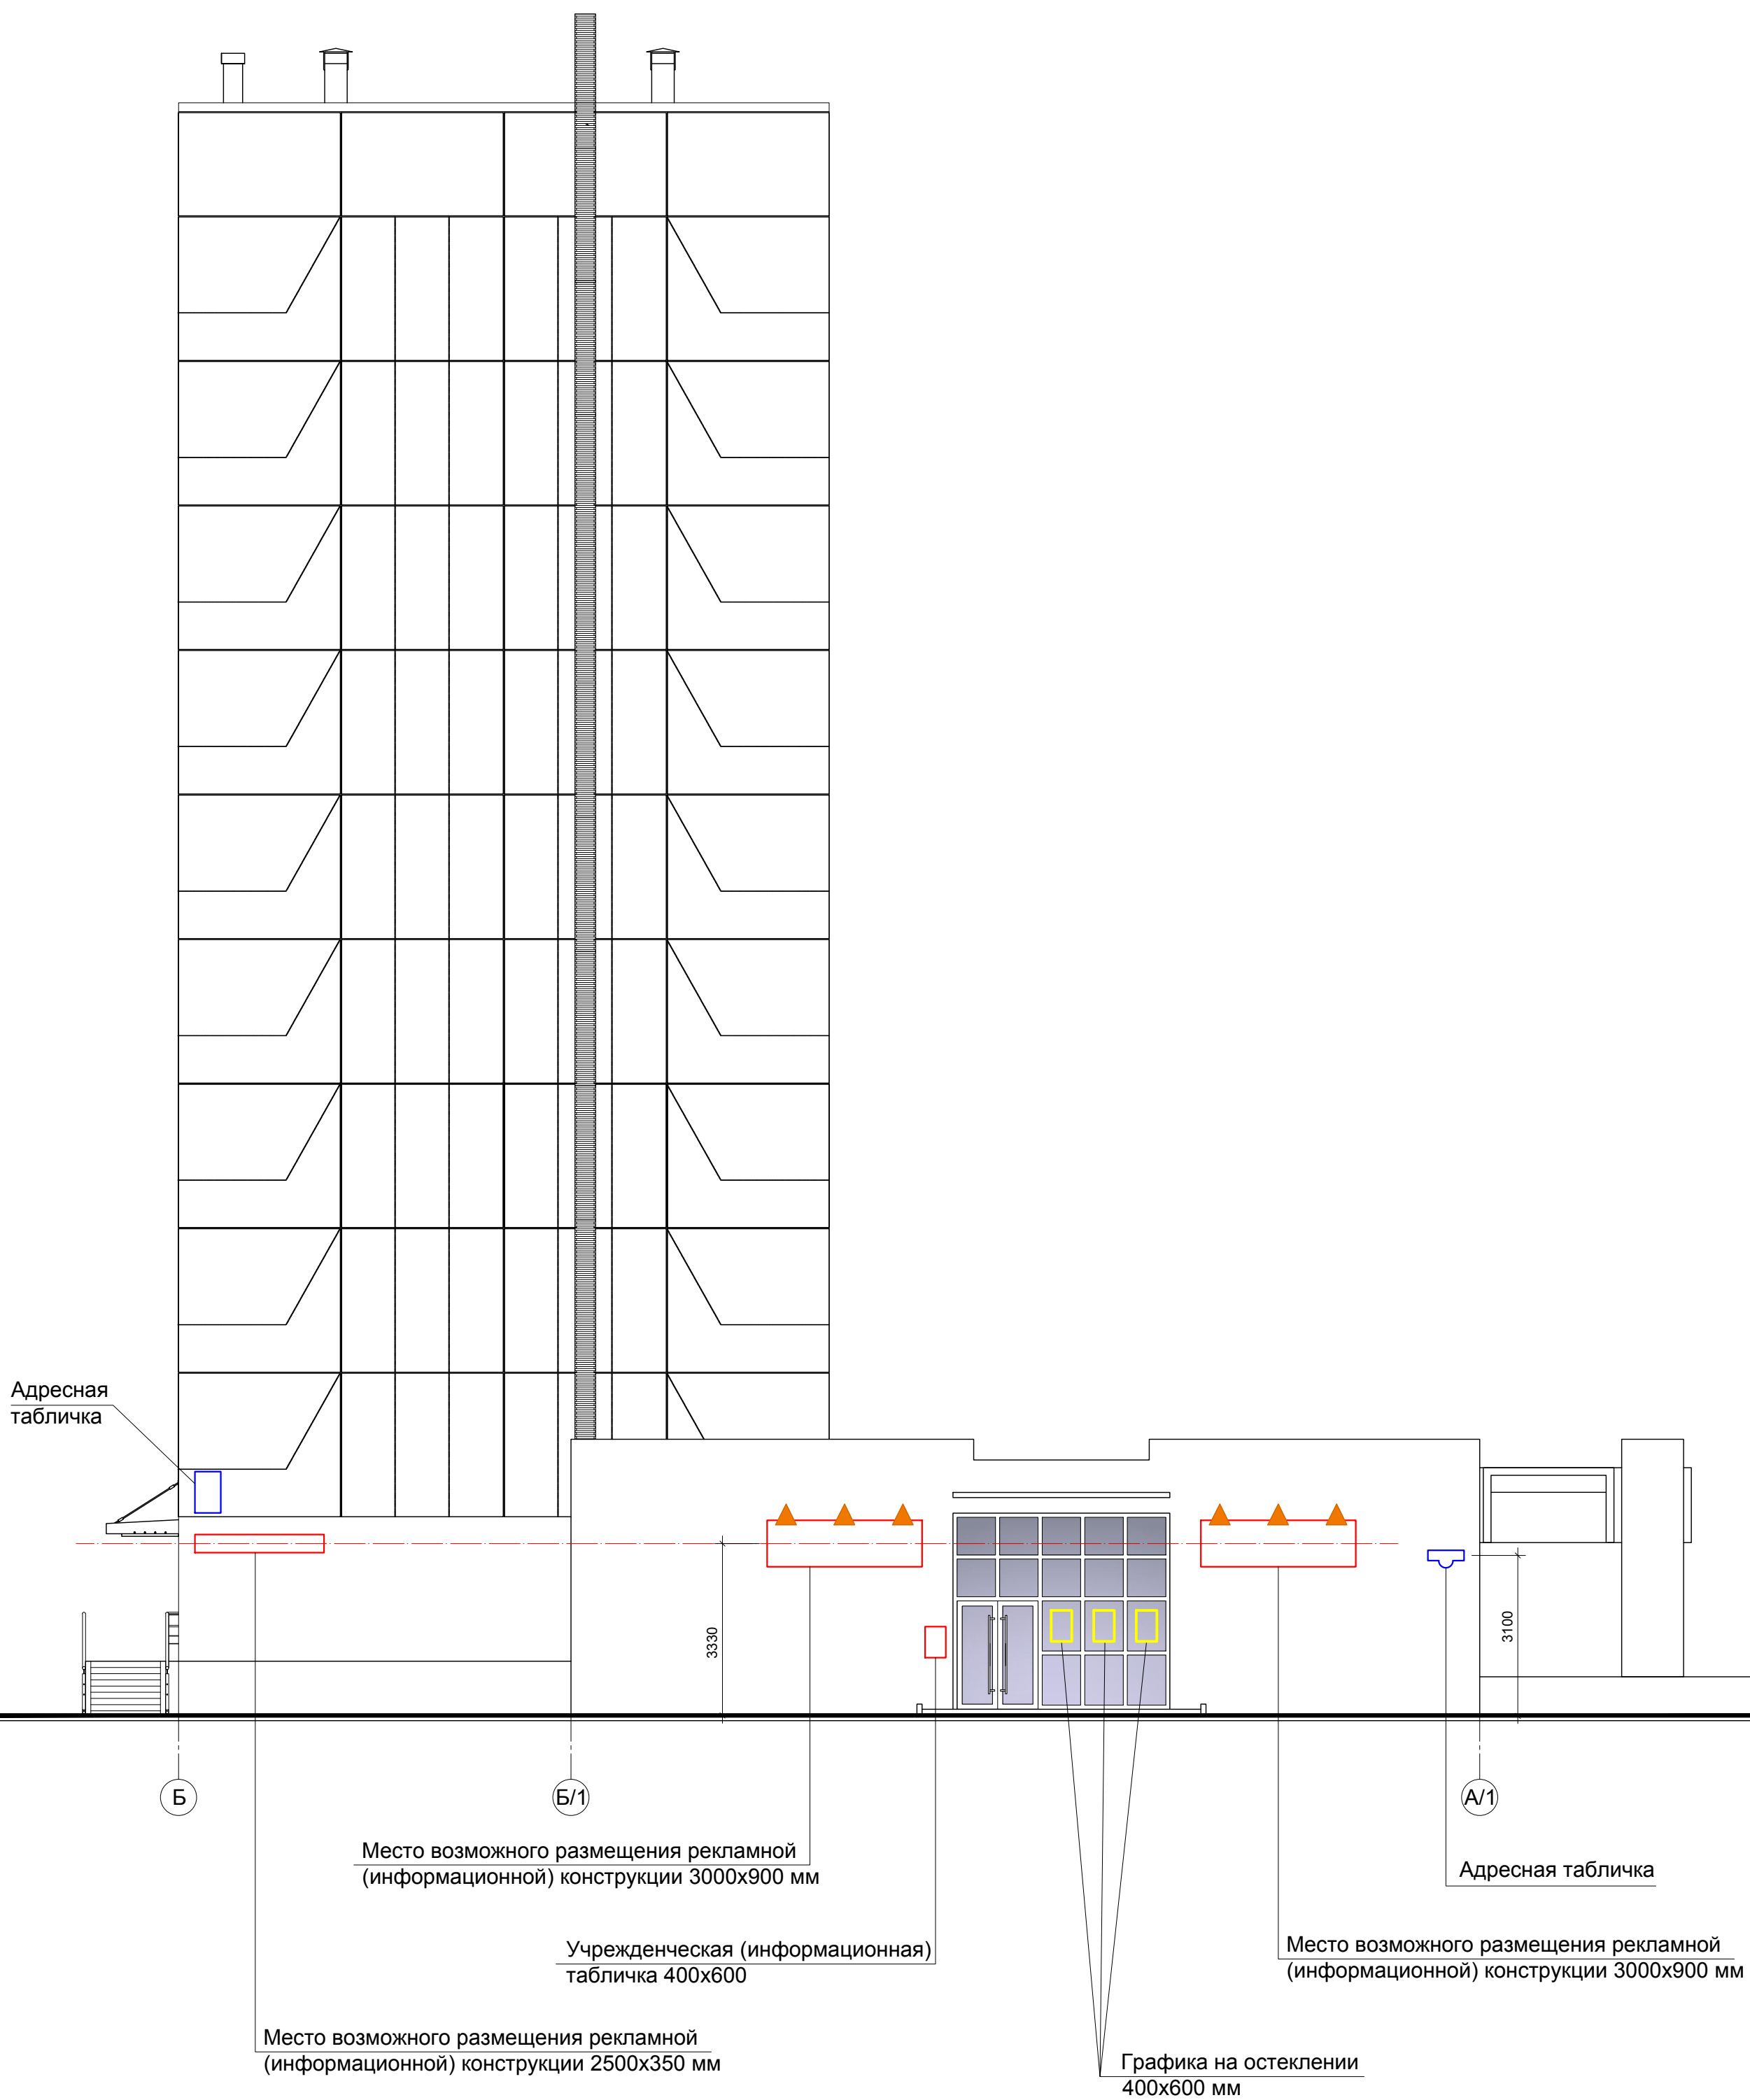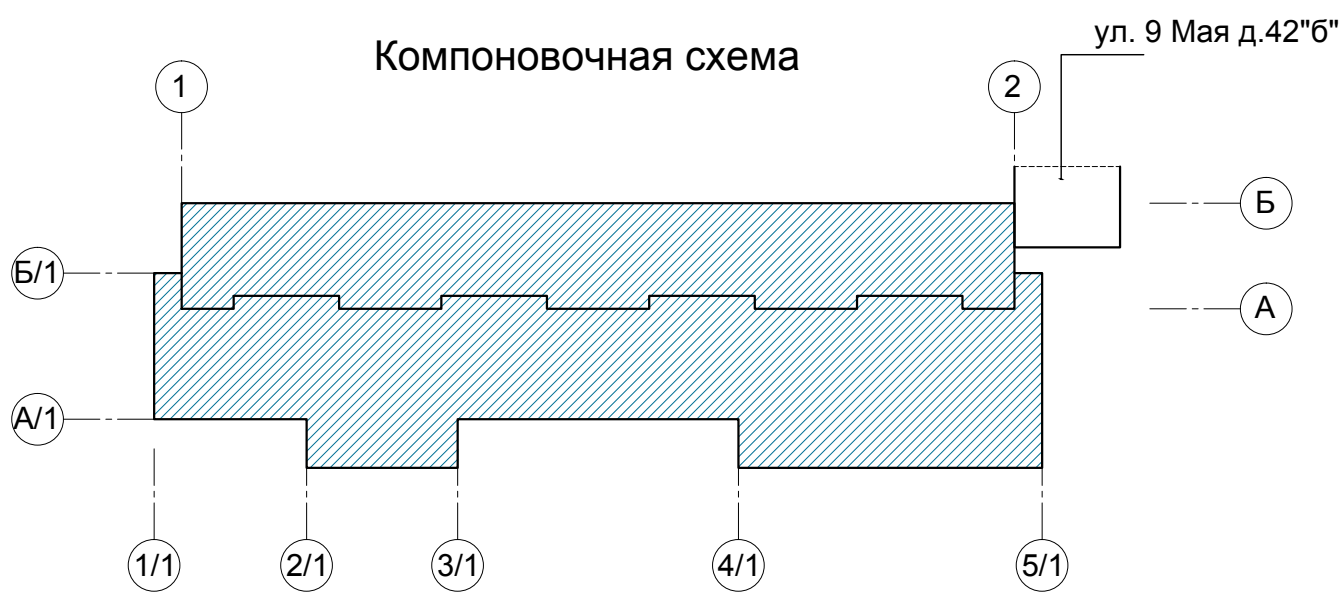

- ▲ - Фасадный светодиодный светильник, крепление на консоль, подсветка сверху вниз.
- - Настенный светодиодный светильник, подсветка сверху вниз.

Примечание:
1. Оси здания приняты условно.

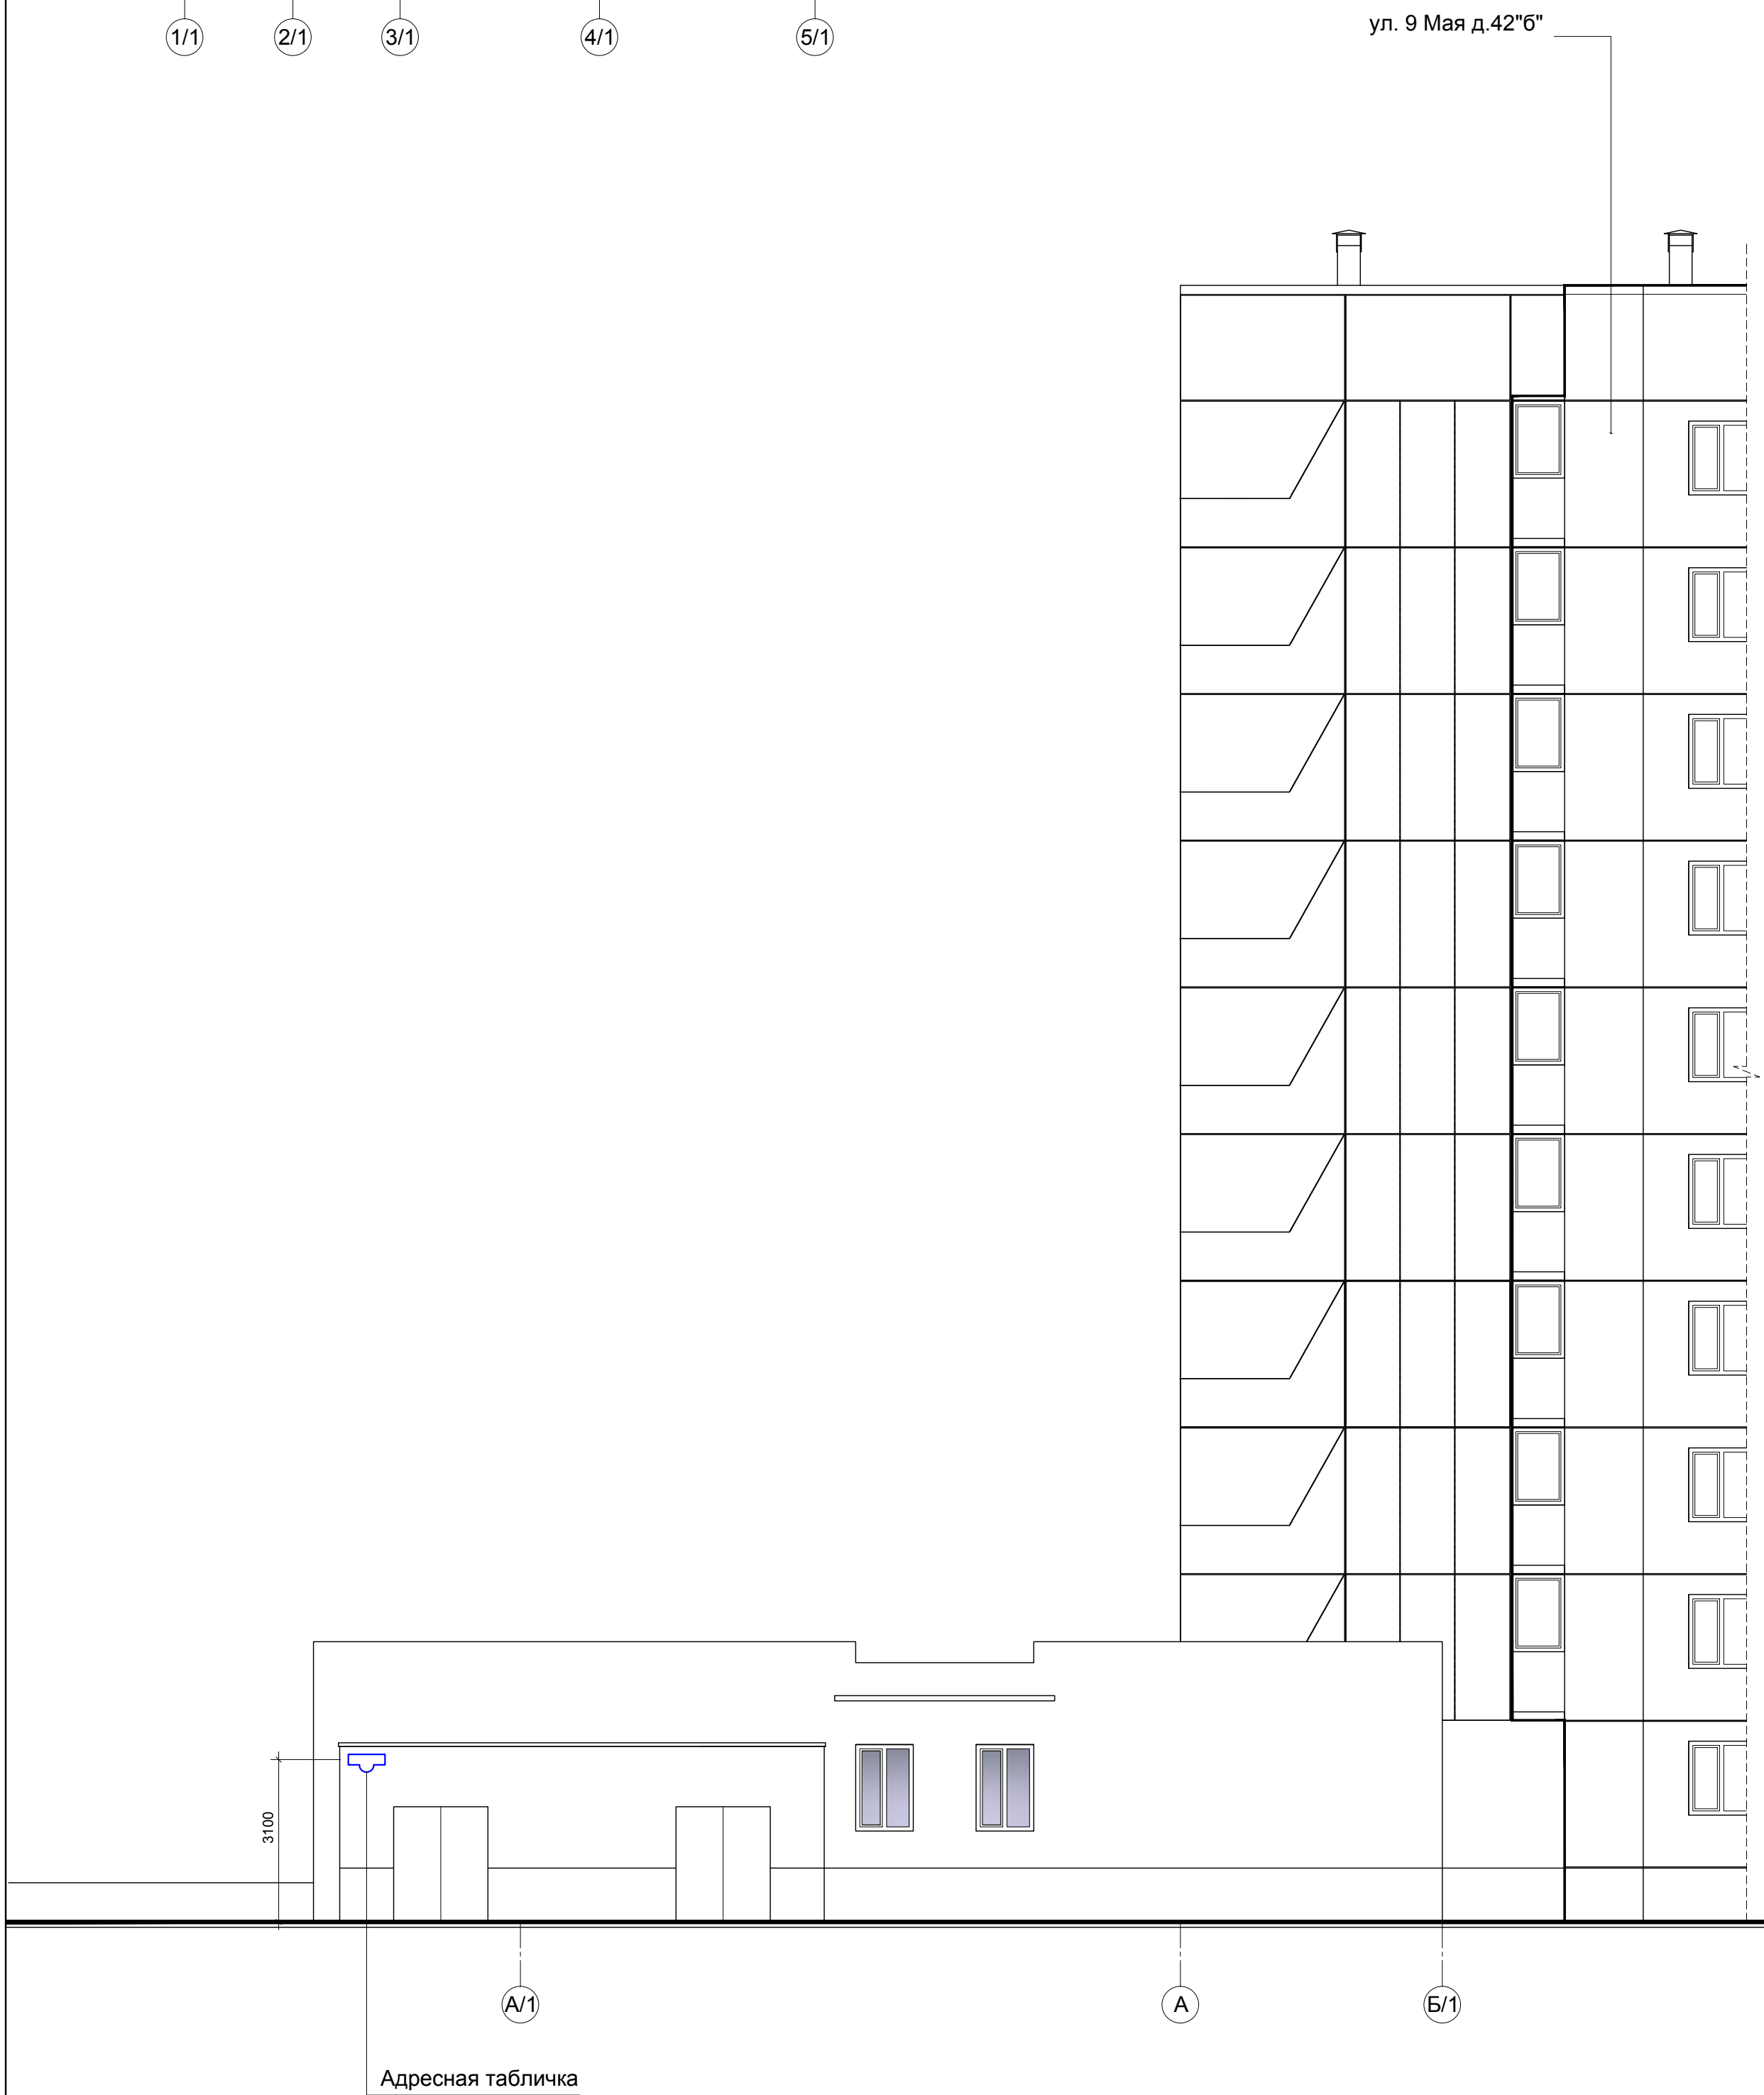

- ▲ - Фасадный светодиодный светильник, крепление на консоль, подсветка сверху вниз.
- - Настенный светодиодный светильник, подсветка сверху вниз.

Примечание:
1. Оси здания приняты условно.

Перечень дополнительного оборудования

N п/п	Тип дополнительного оборудования , дополнительного элемента или устройства	Краткое описание	Расположение (фасад, этаж)	Номер листа паспорта фасадов, содержащего схему	Отметка о демонтаже
1	Крышная рекламная (информационная) конструкция в виде отдельно стоящих световых букв	12000x4000	Фасад в осях 1/1-5/1.	14	
2	Крышная рекламная (информационная) конструкция в виде отдельно стоящих световых букв	12000x4000	Фасад в осях 1/1-5/1.	14	
3	Крышная рекламная (информационная) конструкция в виде отдельно стоящих световых букв	12000x4000	Фасад в осях 1/1-5/1.	14	
4	Рекламная (информационная) конструкции в виде отдельно стоящих световых букв	8400x900	Фасад в осях 1/1-5/1.	14	
5	Рекламная (информационная) конструкции в виде отдельно стоящих световых букв	6300x900	Фасад в осях 1/1-5/1.	14	
6	Рекламная (информационная) конструкции в виде отдельно стоящих световых букв	5500x900	Фасад в осях 1/1-5/1.	14	
7	Рекламная (информационная) конструкции в виде отдельно стоящих световых букв	5500x900	Фасад в осях 1/1-5/1.	14	
8	Рекламная (информационная) конструкции в виде отдельно стоящих световых букв	5500x900	Фасад в осях 1/1-5/1.	14	
9	Рекламная (информационная) конструкции в виде отдельно стоящих световых букв	17400x900	Фасад в осях 1/1-5/1.	14	
10	Рекламная (информационная) конструкции в виде отдельно стоящих световых букв	14100x900	Фасад в осях 1/1-5/1.	14	
11	Рекламная (информационная) конструкции в виде отдельно стоящих световых букв	5500x900	Фасад в осях 1/1-5/1.	14	
12	Рекламная (информационная) конструкции в виде отдельно стоящих световых букв	5500x900	Фасад в осях 1/1-5/1.	14	
13	Рекламная (информационная) конструкции в виде отдельно стоящих световых букв	5500x900	Фасад в осях 1/1-5/1.	14	
14	Рекламная (информационная) конструкции в виде отдельно стоящих световых букв	6300x900	Фасад в осях 1/1-5/1.	14	
15	Рекламная (информационная) конструкции в виде отдельно стоящих световых букв	8400x900	Фасад в осях 1/1-5/1.	14	
16	Рекламная (информационная) конструкция	2900x350	Фасад в осях 2-1/1.	15	
17	Рекламная (информационная) конструкция	2900x350	Фасад в осях 2-1/1.	15	
18	Рекламная (информационная) конструкция	2900x350	Фасад в осях 2-1/1.	15	
19	Рекламная (информационная) конструкция	2900x350	Фасад в осях 2-1/1.	15	
20	Рекламная (информационная) конструкция	2900x350	Фасад в осях 2-1/1.	15	
21	Рекламная (информационная) конструкция	3000x900	Фасад в осях Б-А/1.	16	
22	Рекламная (информационная) конструкция	3000x900	Фасад в осях Б-А/1.	16	
23	Рекламная (информационная) конструкция	2500x350	Фасад в осях Б-А/1.	16	
24	Учрежденческая (информационная) табличка	400x600	Фасад в осях 1/1-5/1. Фасад в осях 2-1/1. Фасад в осях Б-А/1.	14, 15, 16	
25	Информационный блок	400x1200	Фасад в осях 2-1/1.	15	
26	Графика на остеклении	Информационная табличка расположенная на остеклении, либо наклейка из пленки, габариты 700x800	Фасад в осях 1/1-5/1.	14	
27	Графика на остеклении	Информационная табличка расположенная на остеклении, либо наклейка из пленки, габариты 500x800	Фасад в осях 1/1-5/1.	14	
28	Графика на остеклении	Информационная табличка расположенная на остеклении, либо наклейка из пленки, габариты 400x600	Фасад в осях 2-1/1. Фасад в осях Б-А/1.	15, 16	
29	Внешний блок кондиционера	Закрытый защитной декоративной решеткой. Располагается на кровле пристроенной части.	Фасад в осях 1/1-5/1.	14	
30	Внешний блок кондиционера	Закрытый защитной декоративной решеткой. Располагается на наружной стене.	Фасад в осях 2-1/1.	15	
30	Внешний блок кондиционера	Располагается внутри балконов и остекленных лоджий	Фасад в осях 1/1-5/1. Фасад в осях 2-1/1.	14, 15	



Лист регистрации изменений

N п/п	Дата проведения корректировки паспорта фасадов	Автор паспрота фасадов	Обоснование	Сведения о ранее согласованных паспортах фасадов (дата утверждения, автор паспорта фасадов)

