

Согласовано:

Руководитель управления
архитектуры

М.П,

" ____ " _____ 20 ____ г. № ____

Паспорт фасадов

Адрес здания, строения, сооружения : ул. 9 Мая д. 51

Год постройки : 2013

Автор архитектурного проекта : КБС-Проект Г.А.П. Чирин

Число этажей : 10 этажей

Серия (при наличии) :

Назначение : Жилое здание со встроенно-пристроенными общественными помещениями

Статус здания, строения (при наличии) :отсутствует

Лицо ответственное за эксплуатацию : _____

Папорт фасадов составлен по состоянию
на 1 сентября 2018 г.

Актуализирован " ____ " _____ г.

Содержание альбома (начало):

лист	наименование	примечание	лист	наименование	примечание
01-1	Содержание альбома (начало)		16	Материалы фотофиксации существующего состояния фасадов.	
01-2	Содержание альбома (окончание)			Фрагменты.	
02	Ситуационная схема М 1:2000, пояснительная записка.		17	Колористическое решение фасада в осях А-Д (по оси I)	
03	Материалы фотофиксации существующего состояния фасадов.		18	Колористическое решение фасада в осях I-II	
	Фасад в осях А-Д (по оси I)		19	Колористическое решение фасада в осях III-IV	
04	Материалы фотофиксации существующего состояния фасадов.		20	Колористическое решение фасада в осях V-VIII	
	Фасад в осях I-II		21	Колористическое решение фасада в осях IX-X	
05	Материалы фотофиксации существующего состояния фасадов.		22	Колористическое решение фасада в осях XI-XII	
	Фасад в осях III-IV		23	Колористическое решение фасада в осях А-Д (по оси XII)	
06	Материалы фотофиксации существующего состояния фасадов.		24	Колористическое решение фасада в осях XII-XI	
	Фасад в осях V-VIII		25	Колористическое решение фасада в осях X-IX	
07	Материалы фотофиксации существующего состояния фасадов.		26	Колористическое решение фасада в осях VIII-V	
	Фасад в осях IX-X		27	Колористическое решение фасада в осях IV-III	
08	Материалы фотофиксации существующего состояния фасадов.		28	Колористическое решение фасада в осях II-I	
	Фасад в осях XI-XII		29-1	Ведомость применяемых материалов (начало)	
09	Материалы фотофиксации существующего состояния фасадов.		29-2	Ведомость применяемых материалов (окончание)	
	Фасад в осях А-Д (по оси XII)		30	Схема размещения дополнительного оборудования. Схема	
10	Материалы фотофиксации существующего состояния фасадов.			архитектурно-художественной подсветки. Фасад в осях А-Д (по оси I)	
	Фасад в осях XII-XI		31	Схема размещения дополнительного оборудования. Схема	
11	Материалы фотофиксации существующего состояния фасадов.			архитектурно-художественной подсветки. Фасад в осях I-II	
	Фасад в осях X-IX.		32	Схема размещения дополнительного оборудования. Схема	
12	Материалы фотофиксации существующего состояния фасадов.			архитектурно-художественной подсветки. Фасад в осях III-IV.	
	Фасад в осях VIII-V		33	Схема размещения дополнительного оборудования. Схема	
13	Материалы фотофиксации существующего состояния фасадов.			архитектурно-художественной подсветки. Фасад в осях V-VIII	
	Фасад в осях IV-III		34	Схема размещения дополнительного оборудования. Схема	
14	Материалы фотофиксации существующего состояния фасадов.			архитектурно-художественной подсветки. Фасад в осях IX-X	
	Фасад в осях II-I		35	Схема размещения дополнительного оборудования. Схема	
15	Материалы фотофиксации существующего состояния фасадов.			архитектурно-художественной подсветки. Фасад в осях XI-XII	
	Фрагменты.				



Паспорт фасадов жилого дома по
ул. 9 Мая д, 51.

Содержание альбома (начало)

01-1

Содержание альбома (окончание):

лист	наименование	примечание
36	Схема размещения дополнительного оборудования. Схема архитектурно-художественной подсветки. Фасад в осях А-Д (по оси XII)	
37	Схема размещения дополнительного оборудования. Схема архитектурно-художественной подсветки. Фасад в осях IX-VIII.	
38	Схема размещения дополнительного оборудования. Схема архитектурно-художественной подсветки. Фасад в осях X-IX	
39	Схема размещения дополнительного оборудования. Схема архитектурно-художественной подсветки. Фасад в осях VIII-V	
40	Схема размещения дополнительного оборудования. Схема архитектурно-художественной подсветки. Фасад в осях IV-III	
41	Схема размещения дополнительного оборудования. Схема архитектурно-художественной подсветки. Фасад в осях II-I	
42	Перечень дополнительного оборудования	
43	Лист регистрации изменений	



Пояснительная записка

Паспорт фасадов жилого здания по адресу: г. Красноярск, ул. 9 Мая, д. 51, разработан на основании:

- задания Заказчика;
- постановления администрации г. Красноярска № 399 от 19.06.2018 "Об утверждении порядка изменения, составления и согласования паспорта фасадов зданий, строений на территории г. Красноярска".

Объект- жилое здание, состоящее из 6 жилых блок-секций в 10 этажей . На первом этаже расположены нежилые помещения с общественной функцией . Здание введено в эксплуатацию в 2013 году.

Конструктивная схема здания: самонесущие железобетонные стеновые панели.

Цоколь здания и крыльца входов ремонтируются . Существующие материалы отделки сохраняются.


Предлагаемое архитектурное решение предусматривает выделенные зоны для рекламы, вывесок, информационных табличек и оборудования на фасаде здания, придает цельность облику здания и формирует комфортную городскую среду.


Проект предусматривает монтаж архитектурной подсветки первого этажа , наполненного общественной функцией и освещение входов жилой части .

Принятые в паспорте фасадов решения соответствуют требованиям экологических, санитарно-гигиенических, противопожарных и других норм, действующих на территории Российской Федерации и предусматривают безопасную для жизни и здоровья людей эксплуатацию объекта .

Предусмотренные паспортом решения не нарушают несущую способность конструкций здания.

Ситуационная схема М 1:2000

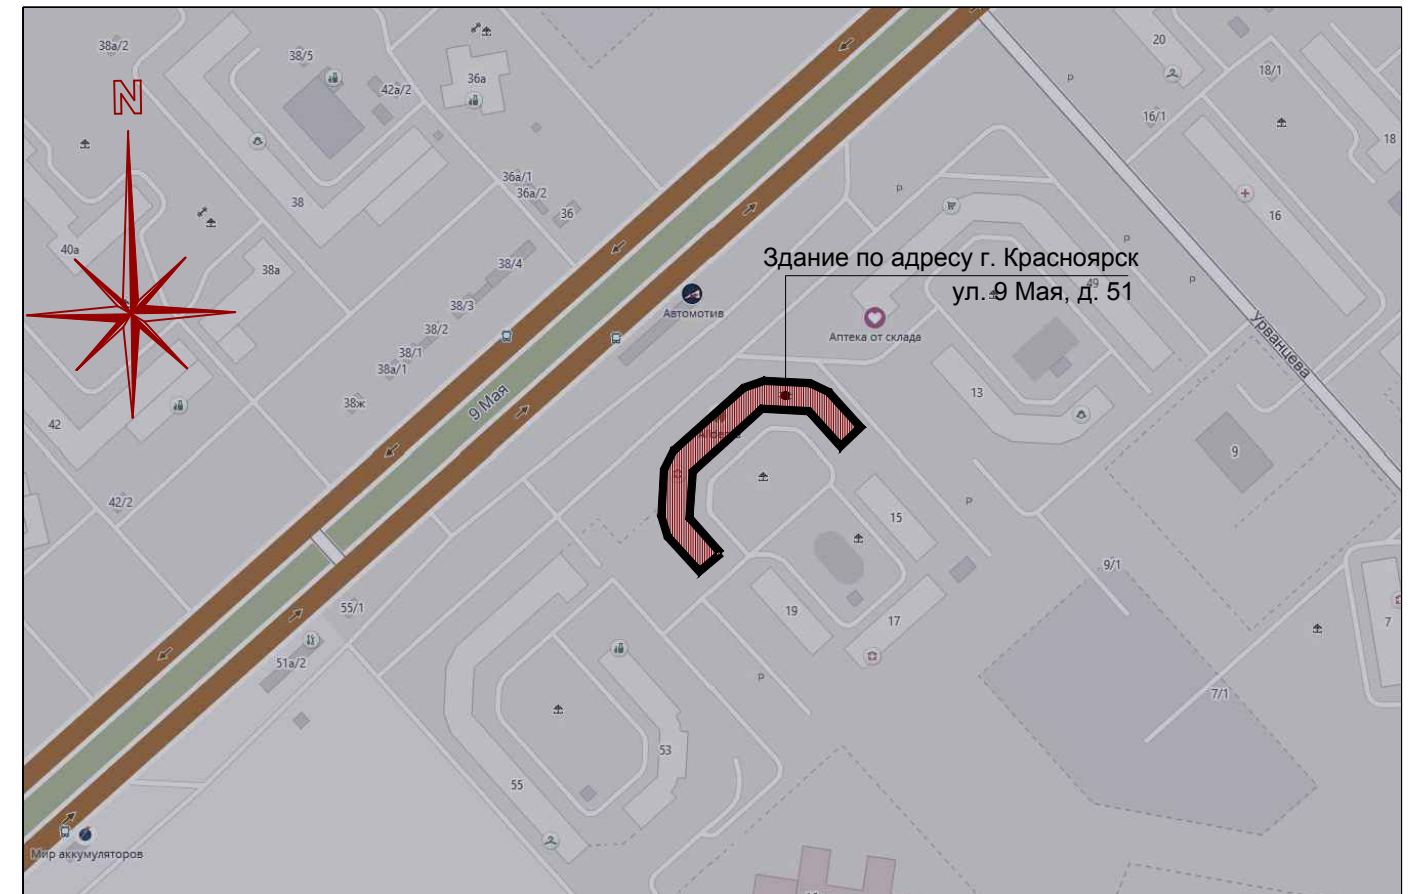

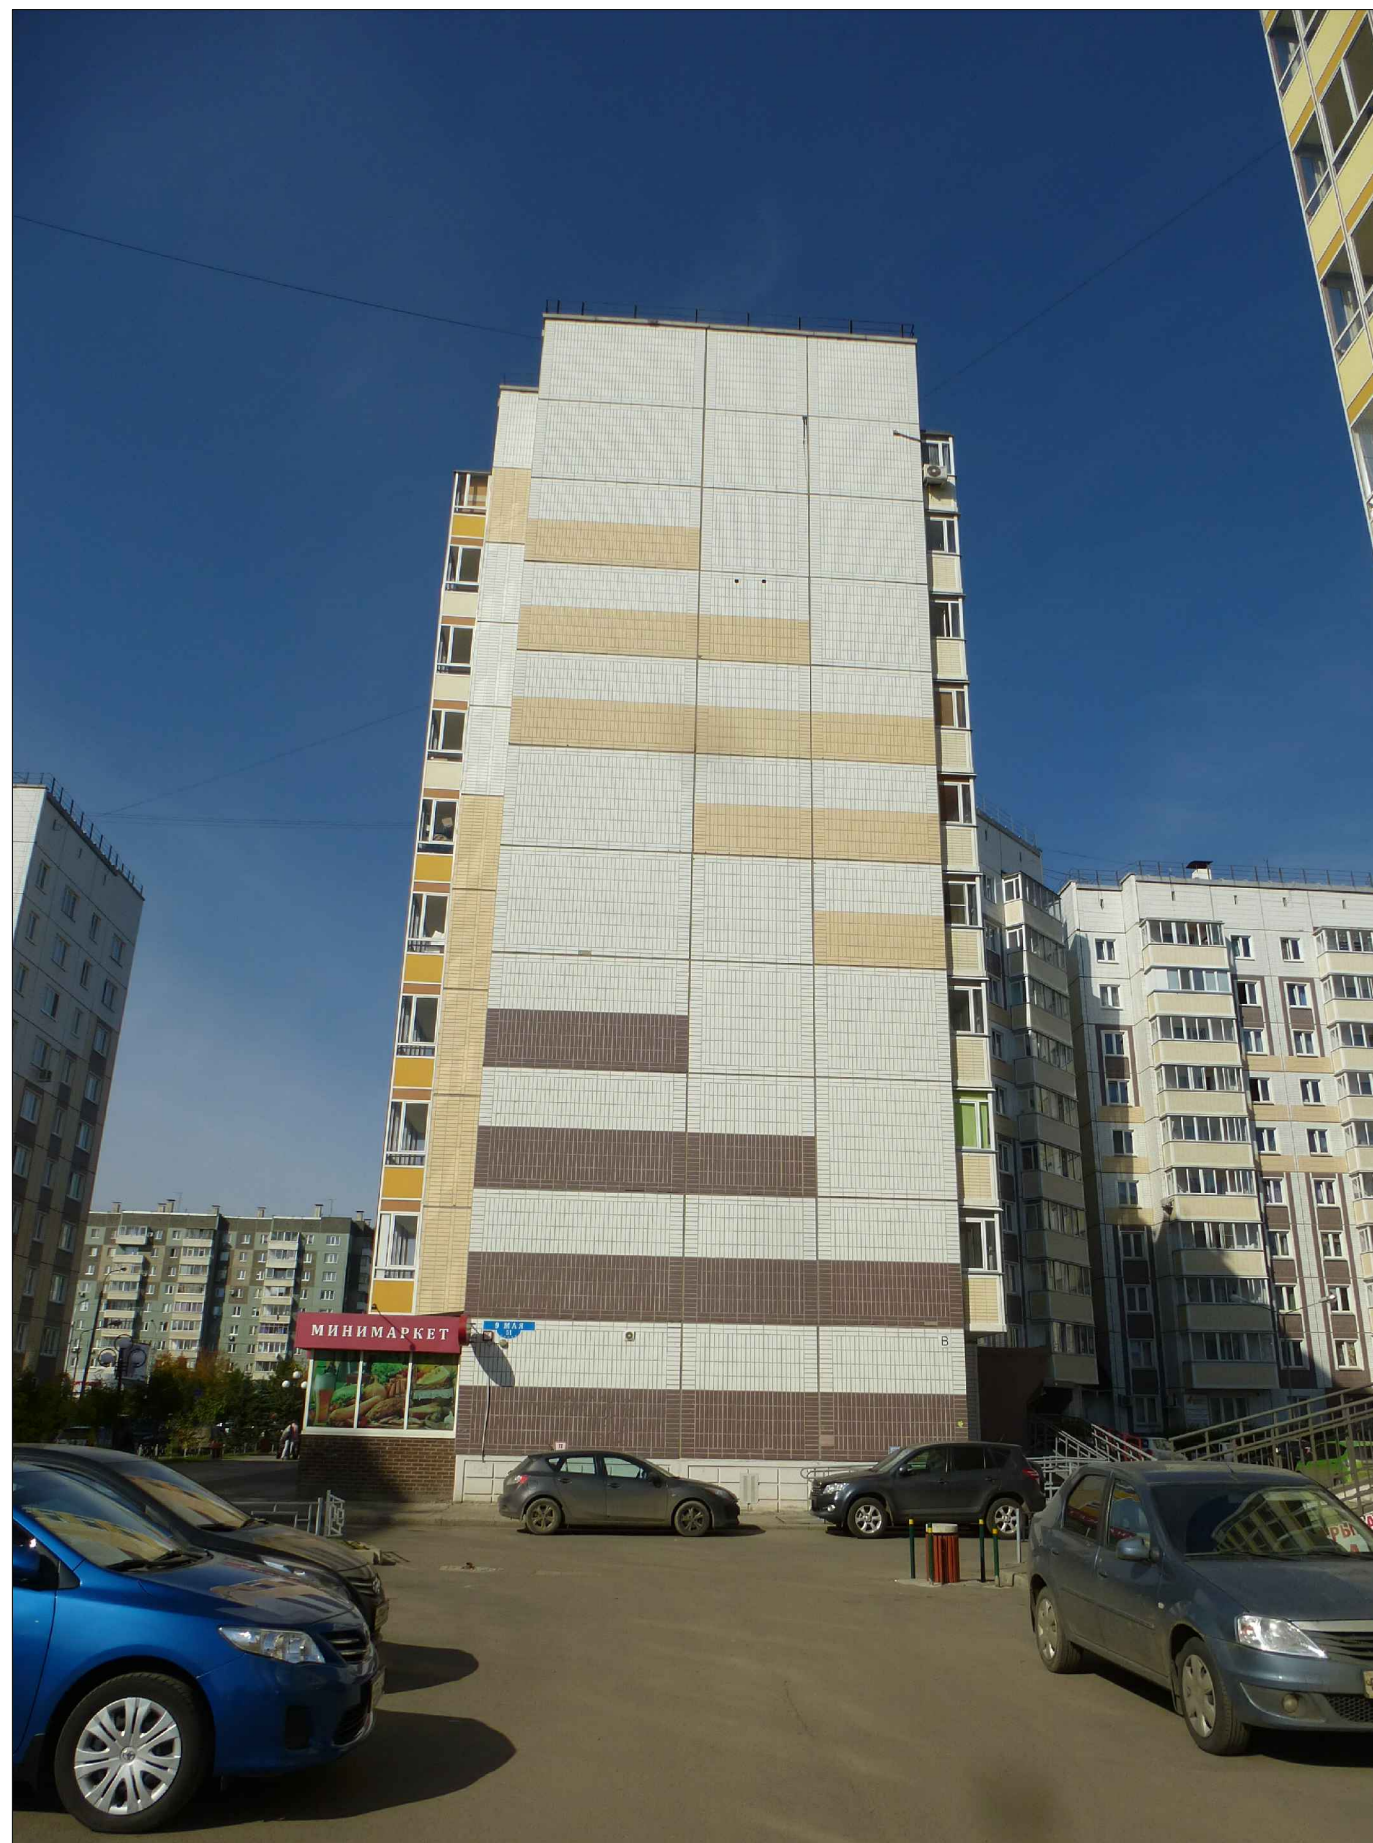




















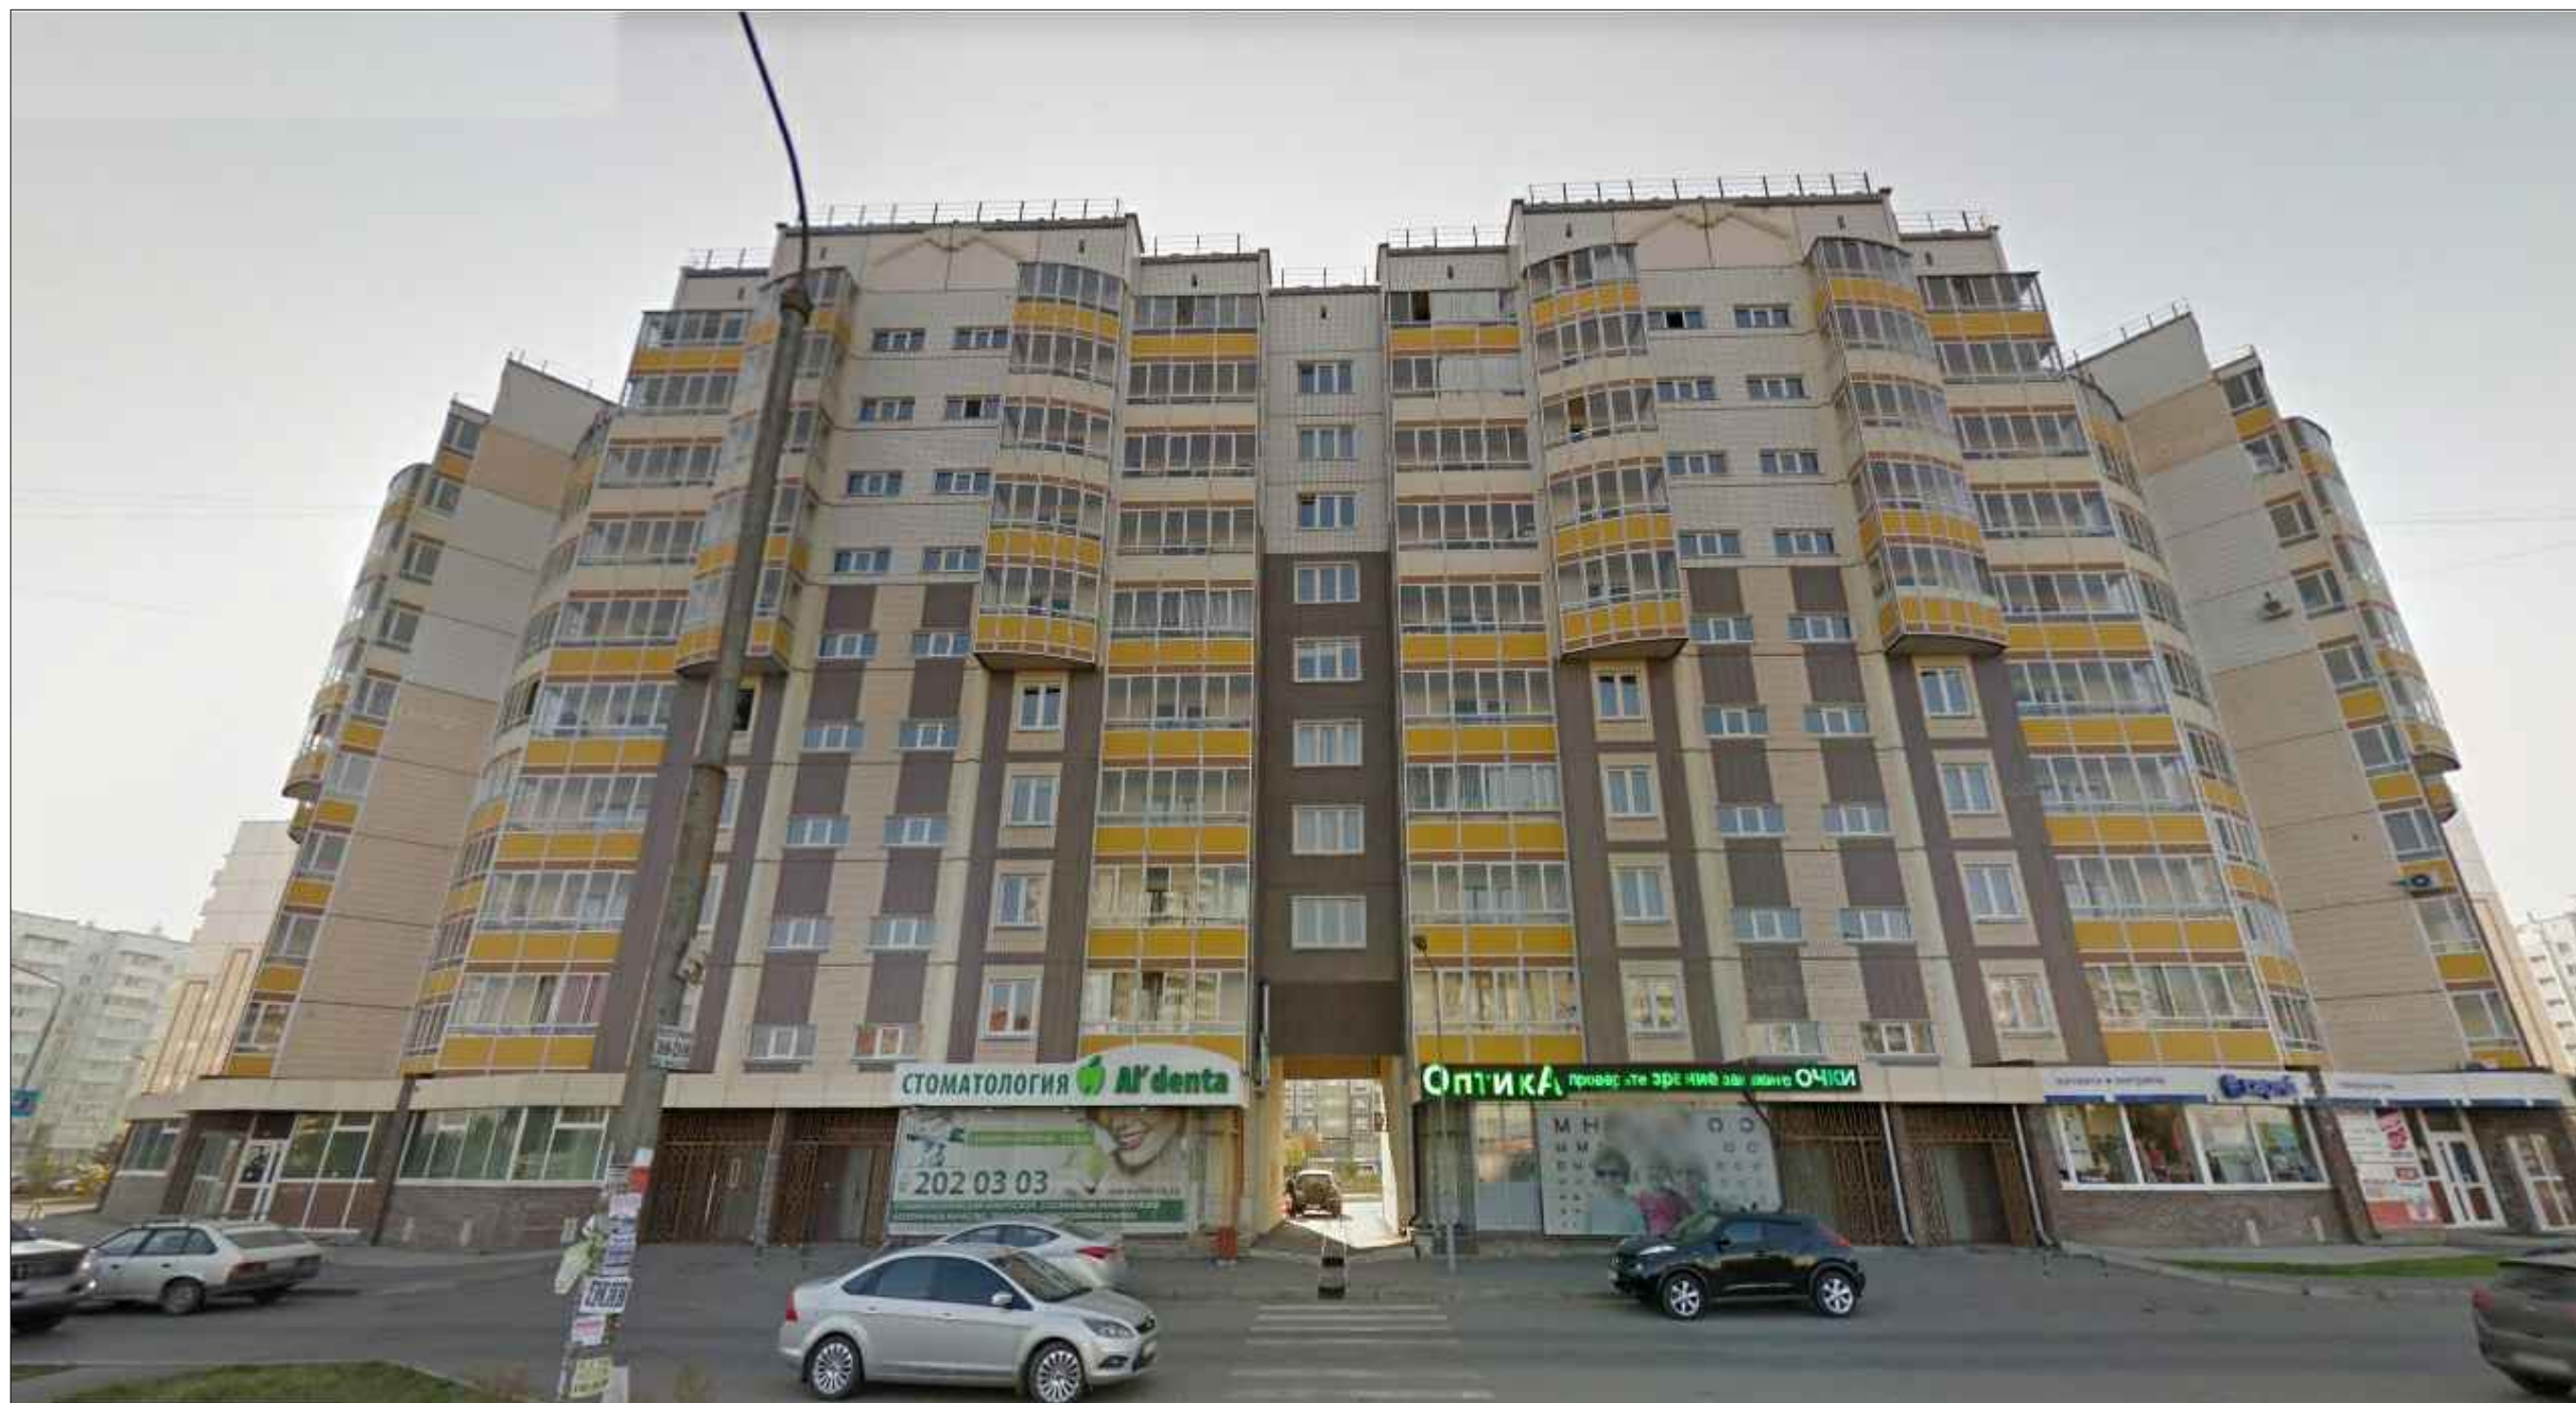









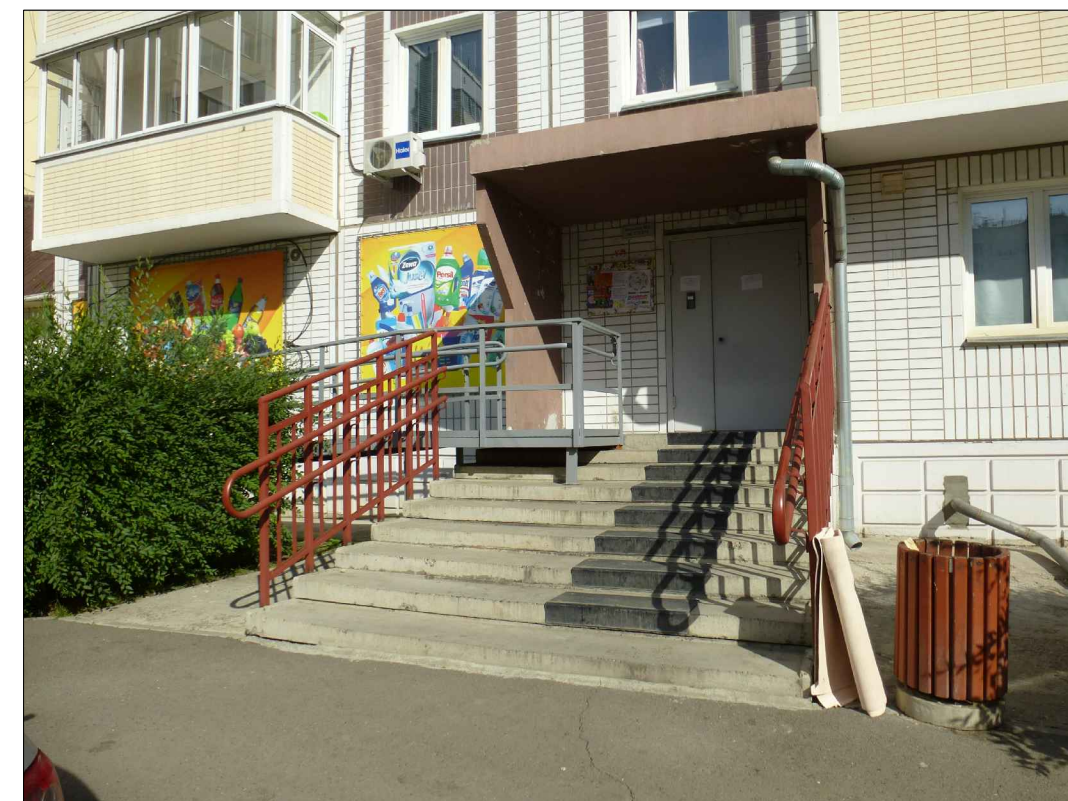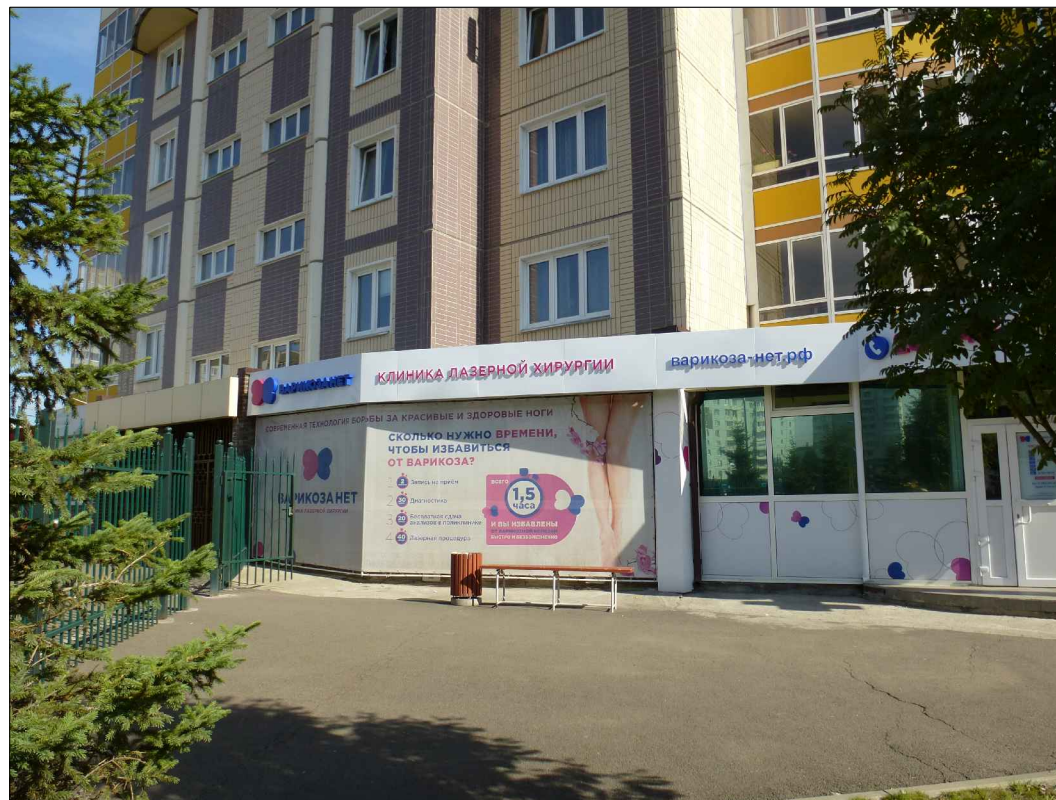


Компоновочная схема

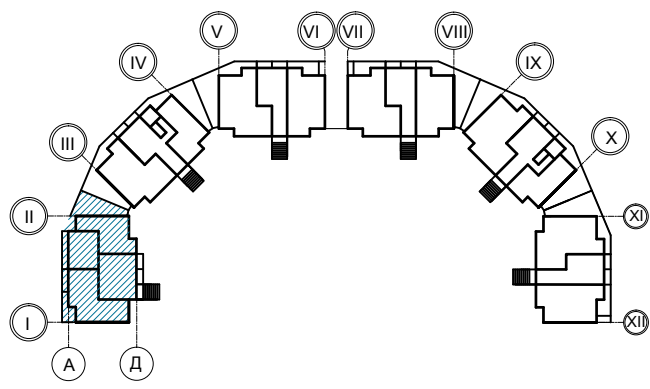


1. -Стеновые панели цвет по RAL 9002
2. -Стеновые панели цвет по RAL 6019
3. -Стеновые панели цвет по RAL 8025
4. -Стеновые панели цвет по RAL 1015
5. -Цокольная панель цвет по RAL 7035
6. -Кирпичная кладка
7. -Покраска цвет по RAL 1019

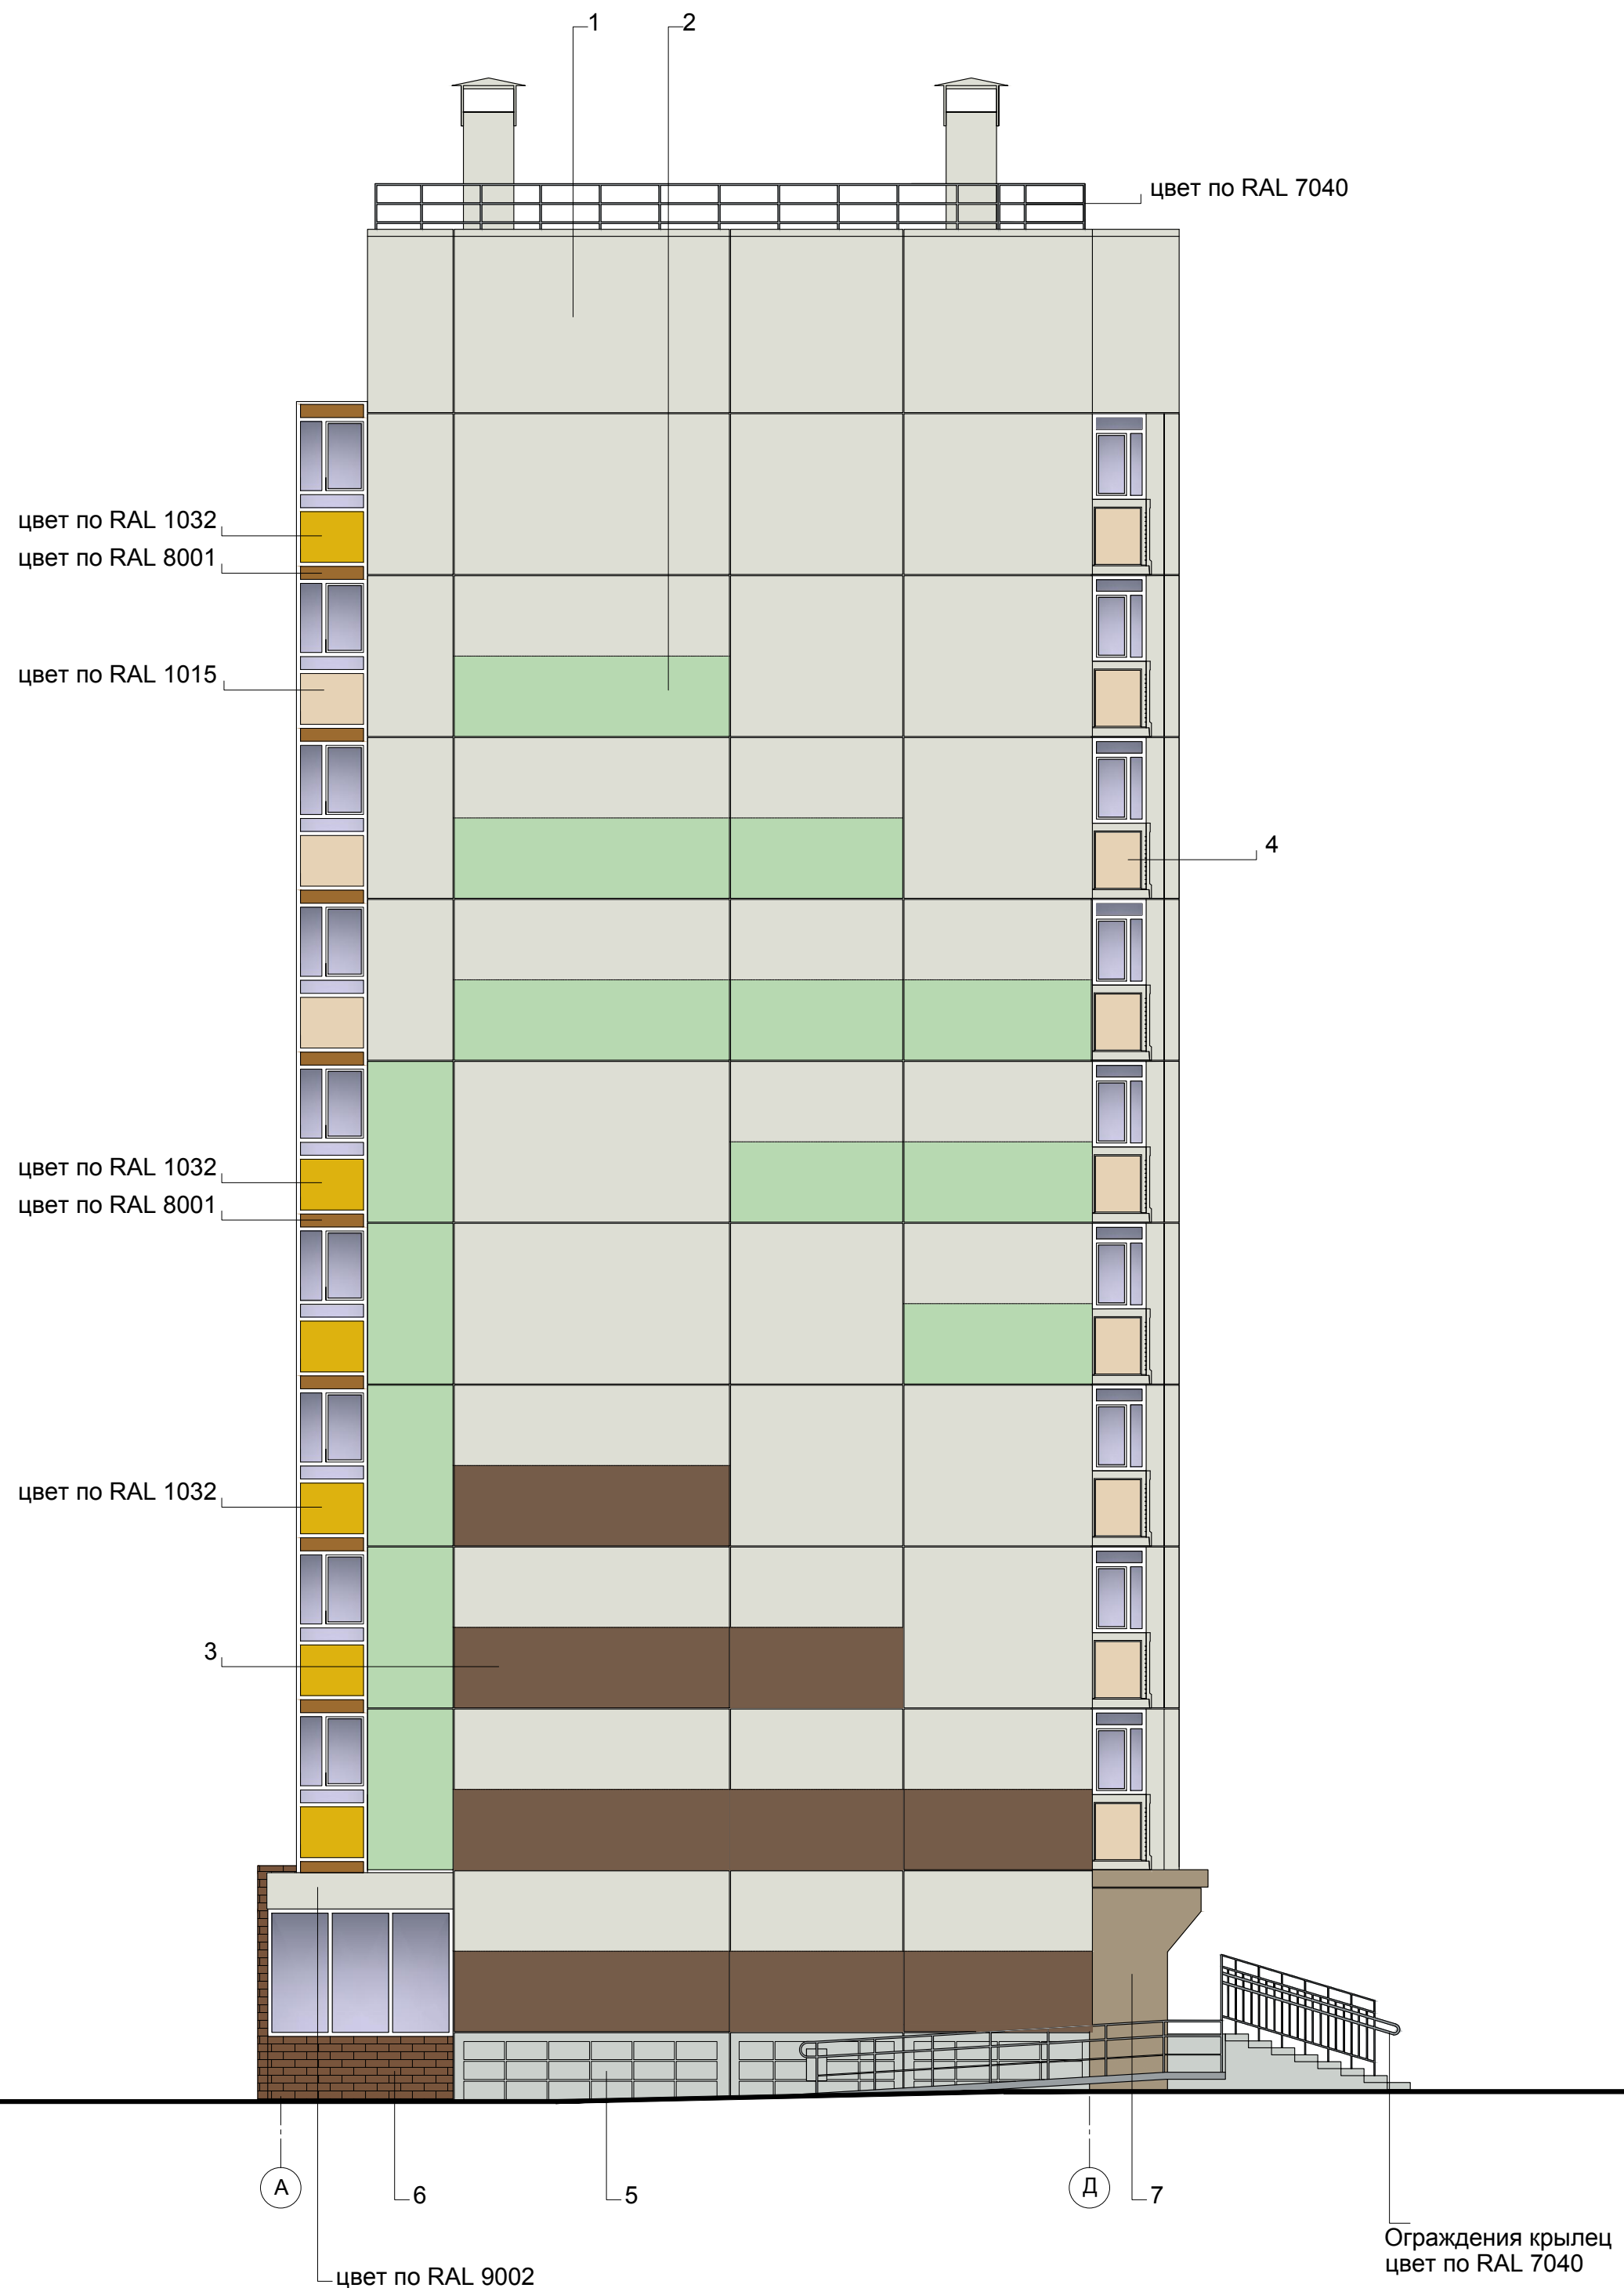


Компоновочная схема

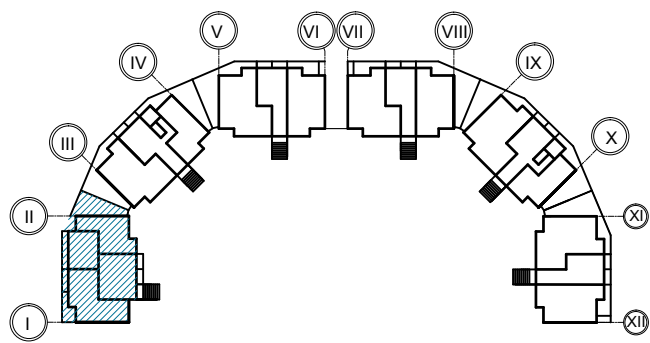

- 1. -Стеновые панели цвет по RAL 9002
- 2. -Стеновые панели цвет по RAL 6019
- 3. -Стеновые панели цвет по RAL 8025
- 4. -Стеновые панели цвет по RAL 1015
- 5. -Цокольная панель цвет по RAL 7035
- 6. -Кирпичная кладка
- 7. -Покраска цвет по RAL 1019

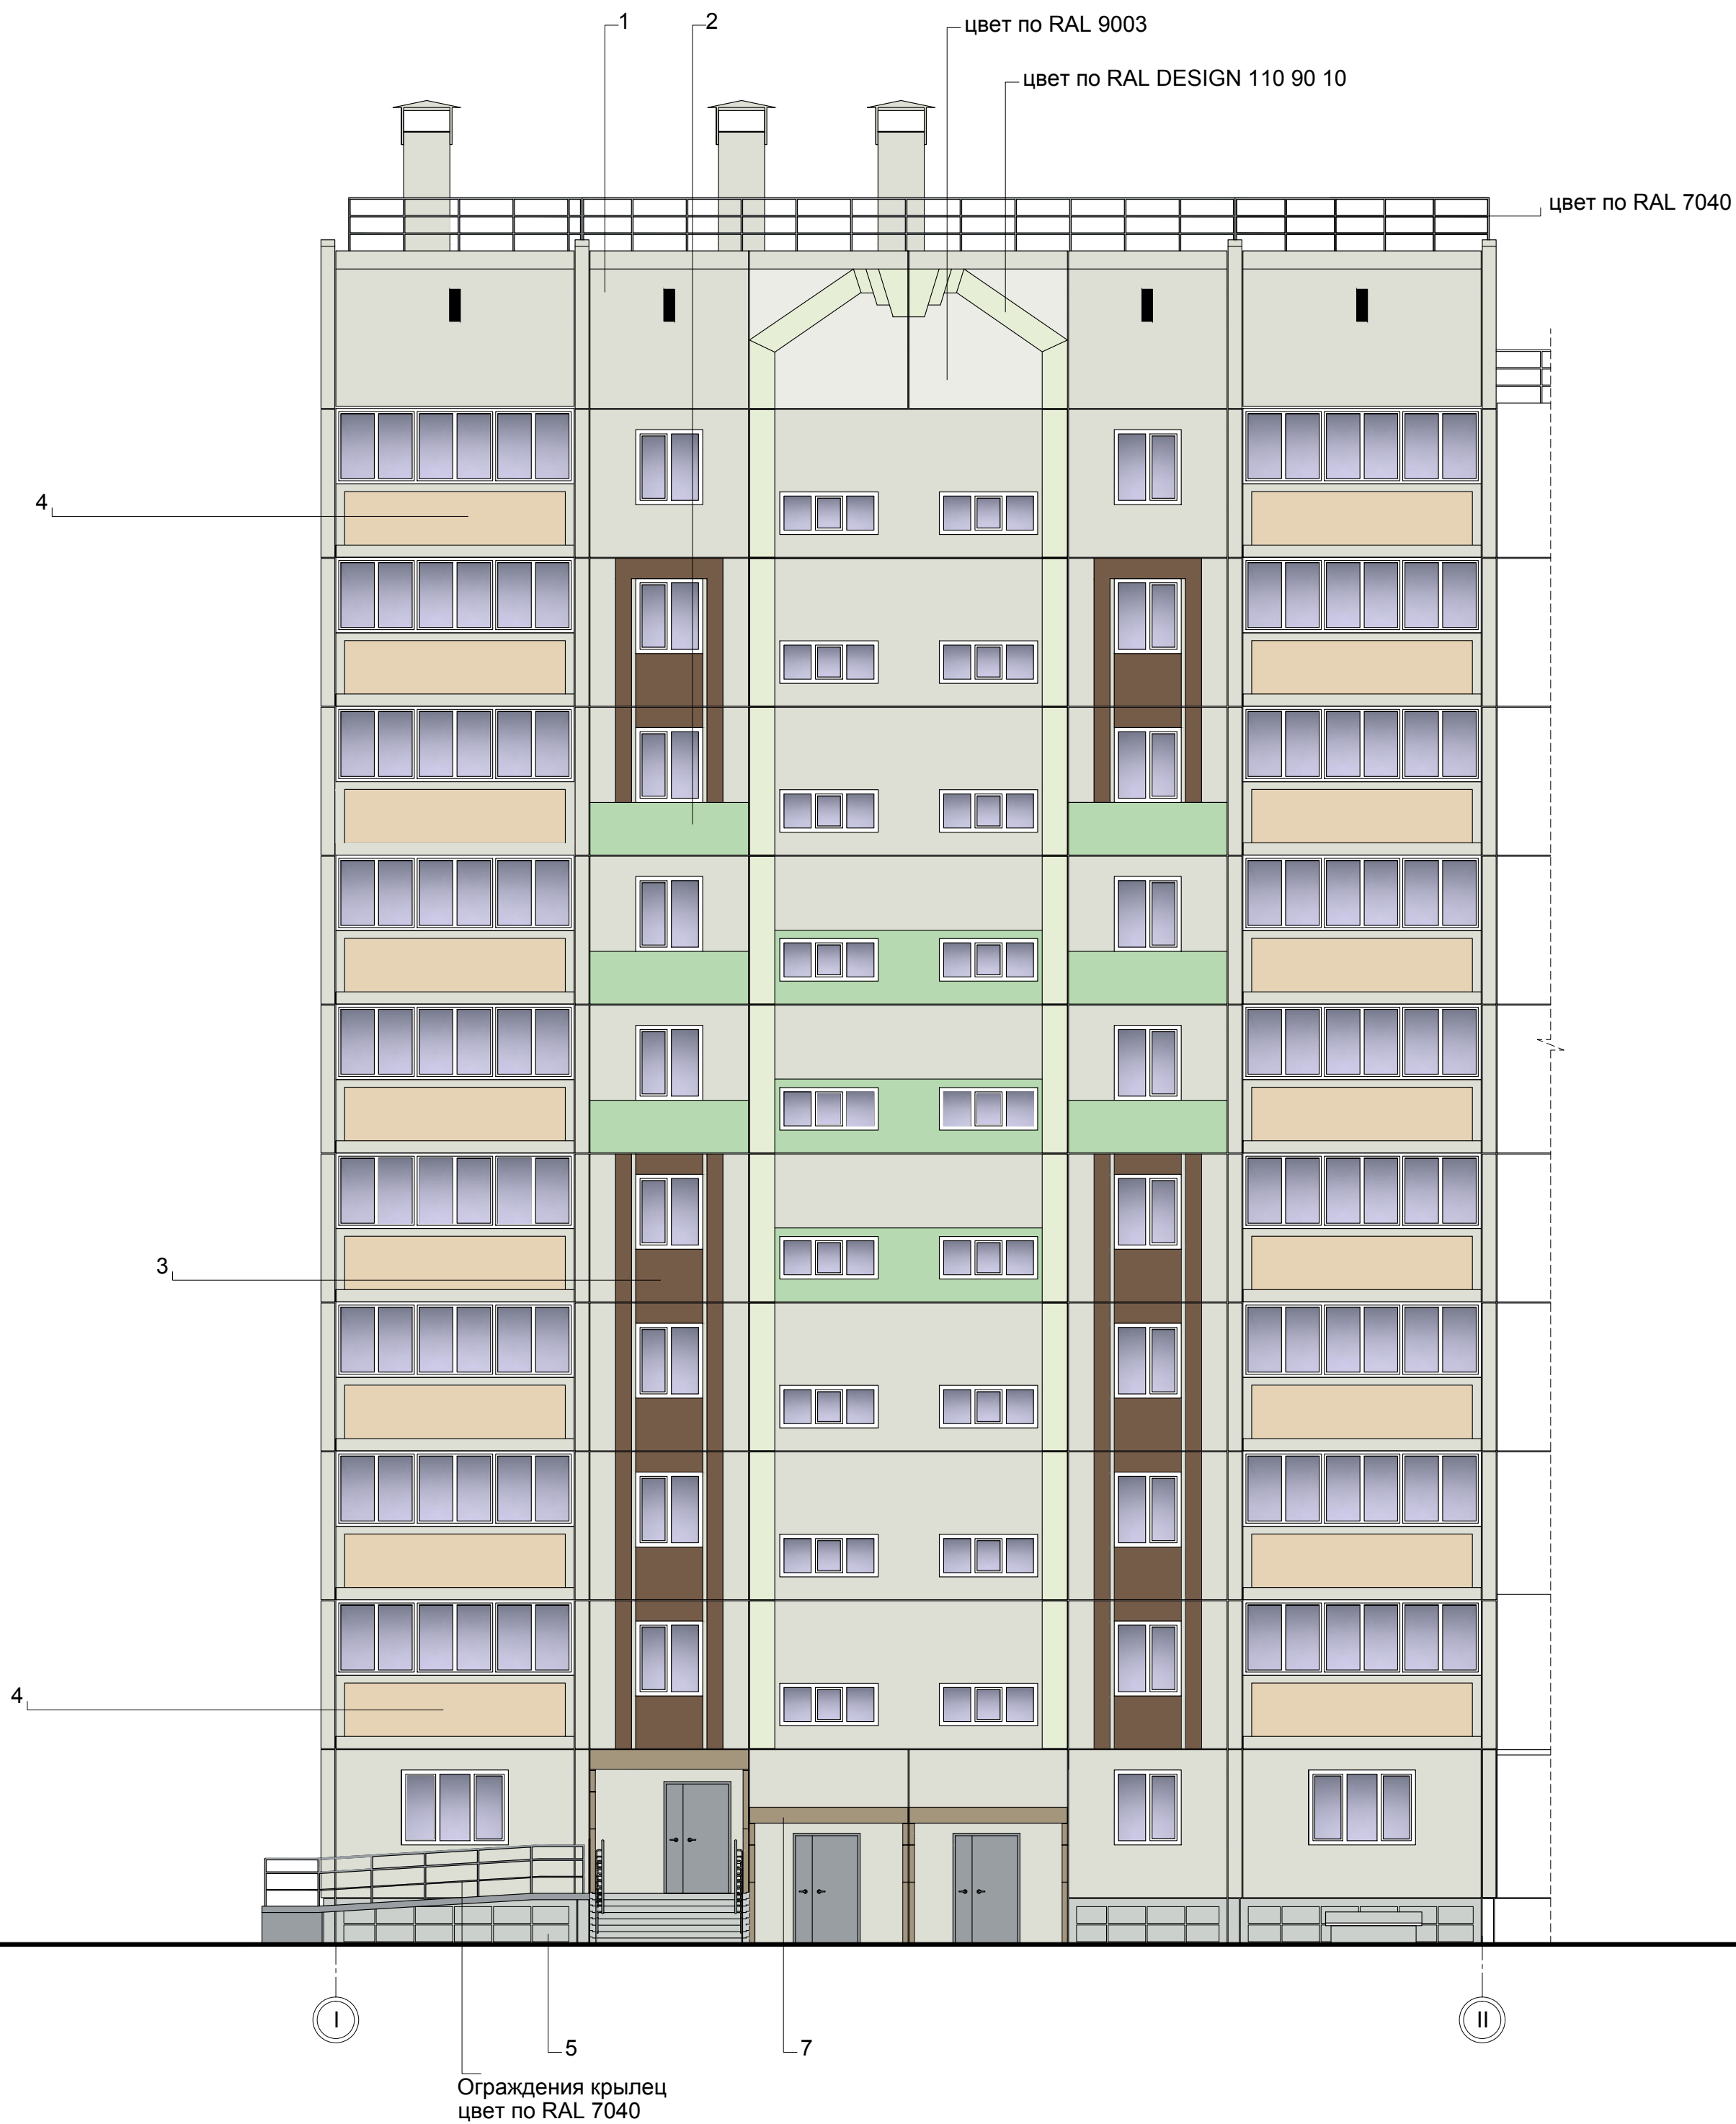


Компоновочная схема



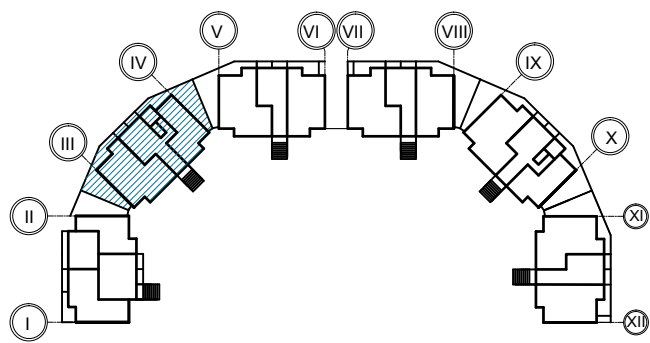


- 1. -Стеновые панели цвет по RAL 9002
- 2. -Стеновые панели цвет по RAL 6019
- 3. -Стеновые панели цвет по RAL 8025
- 4. -Стеновые панели цвет по RAL 1015
- 5. -Цокольная панель цвет по RAL 7035
- 6. -Кирпичная кладка
- 7. -Покраска цвет по RAL 1019




Компоновочная схема

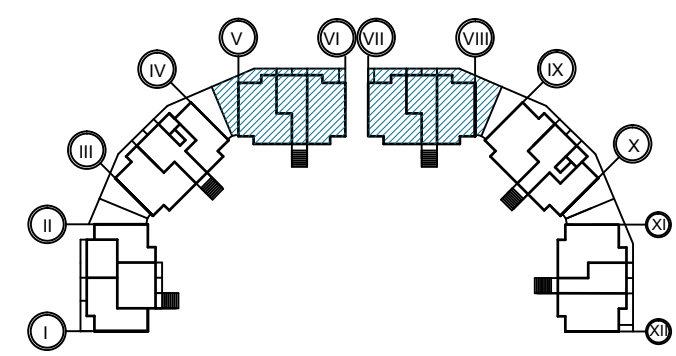

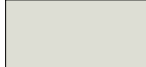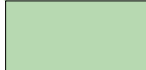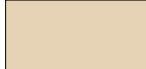1.  -Стеновые панели цвет по RAL 9002
2.  -Стеновые панели цвет по RAL 6019
3.  -Стеновые панели цвет по RAL 8025
4.  -Стеновые панели цвет по RAL 1015
5.  -Цокольная панель цвет по RAL 7035
6.  -Кирпичная кладка
7.  -Покраска цвет по RAL 1019




Компоновочная схема

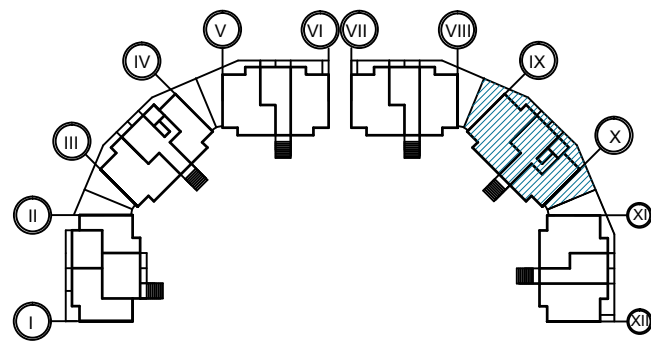


1.  -Стеновые панели цвет по RAL 9002
2.  -Стеновые панели цвет по RAL 6019
3.  -Стеновые панели цвет по RAL 8025
4.  -Стеновые панели цвет по RAL 1015
5.  -Цокольная панель цвет по RAL 7035
6.  -Кирпичная кладка
7.  -Покраска цвет по RAL 1019




Компоновочная схема

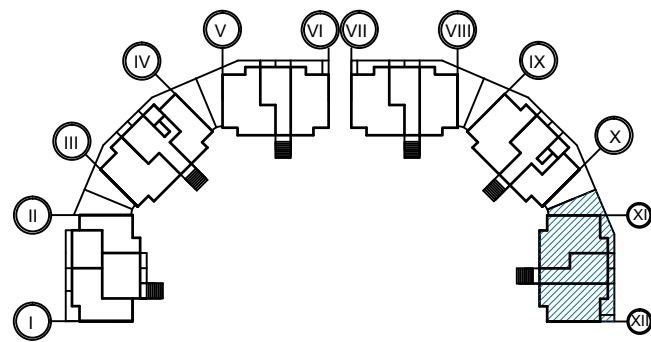

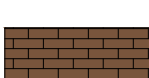1.  -Стеновые панели цвет по RAL 9002
2.  -Стеновые панели цвет по RAL 6019
3.  -Стеновые панели цвет по RAL 8025
4.  -Стеновые панели цвет по RAL 1015
5.  -Цокольная панель цвет по RAL 7035
6.  -Кирпичная кладка
7.  -Покраска цвет по RAL 1019



Компоновочная схема

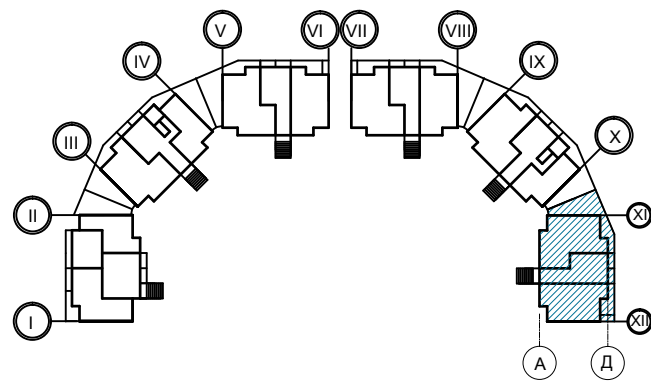


1.  -Стеновые панели цвет по RAL 9002
2.  -Стеновые панели цвет по RAL 6019
3.  -Стеновые панели цвет по RAL 8025
4.  -Стеновые панели цвет по RAL 1015
5.  -Цокольная панель цвет по RAL 7035
6.  -Кирпичная кладка
7.  -Покраска цвет по RAL 1019



-
- Architectural elevation drawing of a building facade, showing a central section with a gabled roof and two side sections. The drawing includes color and material specifications for various elements.
- Color Specifications (RAL Design 110 90 10):**
- цвет по RAL 9003 (Light gray)
 - цвет по RAL 7040 (Dark gray)
 - цвет по RAL 1032 (Yellow)
 - цвет по RAL 8001 (Orange)
 - цвет по RAL 1015 (Light brown)
 - цвет по RAL 1032 (Yellow)
 - цвет по RAL 9002 (Dark gray)
- Material Specifications:**
- Металлическая решетка Цвет по RAL 8023 (Metallic grid, RAL 8023 color)
 - Импосты ПВХ Цвет по RAL 9003 (PVC mullions, RAL 9003 color)
 - Заполнение не прозрачными панелями Цвет по RAL 8025 (Non-transparent panel filling, RAL 8025 color)
- Other Labels:**
- 1 (Top left corner)
 - 2 (Middle left section)
 - 3 (Bottom left section)
 - 5 (Bottom left corner)
 - 6 (Bottom middle section)
 - XII (Bottom left corner)
 - XI (Bottom middle section)


Компоновочная схема

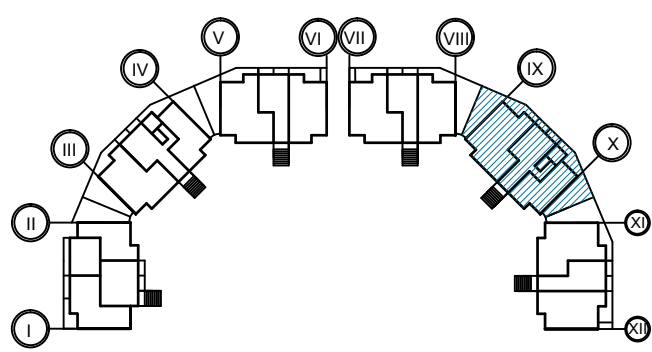

- 1. -Стеновые панели цвет по RAL 9002
- 2. -Стеновые панели цвет по RAL 6019
- 3. -Стеновые панели цвет по RAL 8025
- 4. -Стеновые панели цвет по RAL 1015
- 5. -Цокольная панель цвет по RAL 7035
- 6. -Кирпичная кладка
- 7. -Покраска цвет по RAL 1019




Компоновочная схема

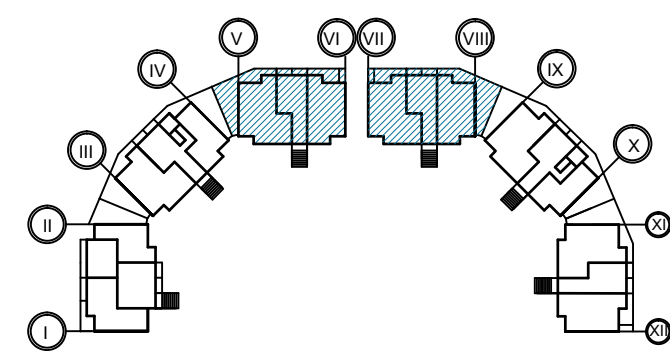

1. -Стеновые панели цвет по RAL 9002
2. -Стеновые панели цвет по RAL 6019
3. -Стеновые панели цвет по RAL 8025
4. -Стеновые панели цвет по RAL 1015
5. -Цокольная панель цвет по RAL 7035
6. -Кирпичная кладка
7. -Покраска цвет по RAL 1019




Компоновочная схема

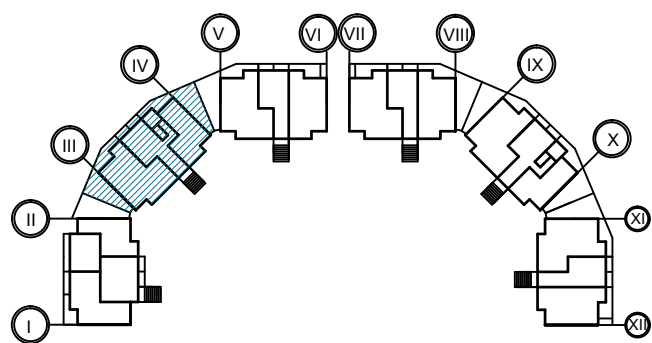


1. -Стеновые панели цвет по RAL 9002
2. -Стеновые панели цвет по RAL 6019
3. -Стеновые панели цвет по RAL 8025
4. -Стеновые панели цвет по RAL 1015
5. -Цокольная панель цвет по RAL 7035
6. -Кирпичная кладка
7. -Покраска цвет по RAL 1019







Компоновочная схема

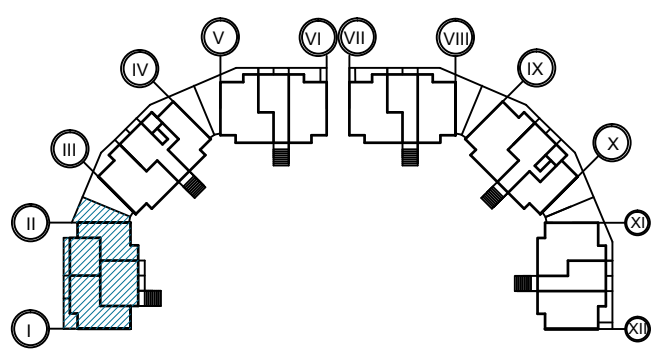


- 1. -Стеновые панели цвет по RAL 9002
- 2. -Стеновые панели цвет по RAL 6019
- 3. -Стеновые панели цвет по RAL 8025
- 4. -Стеновые панели цвет по RAL 1015
- 5. -Цокольная панель цвет по RAL 7035
- 6. -Кирпичная кладка
- 7. -Покраска цвет по RAL 1019

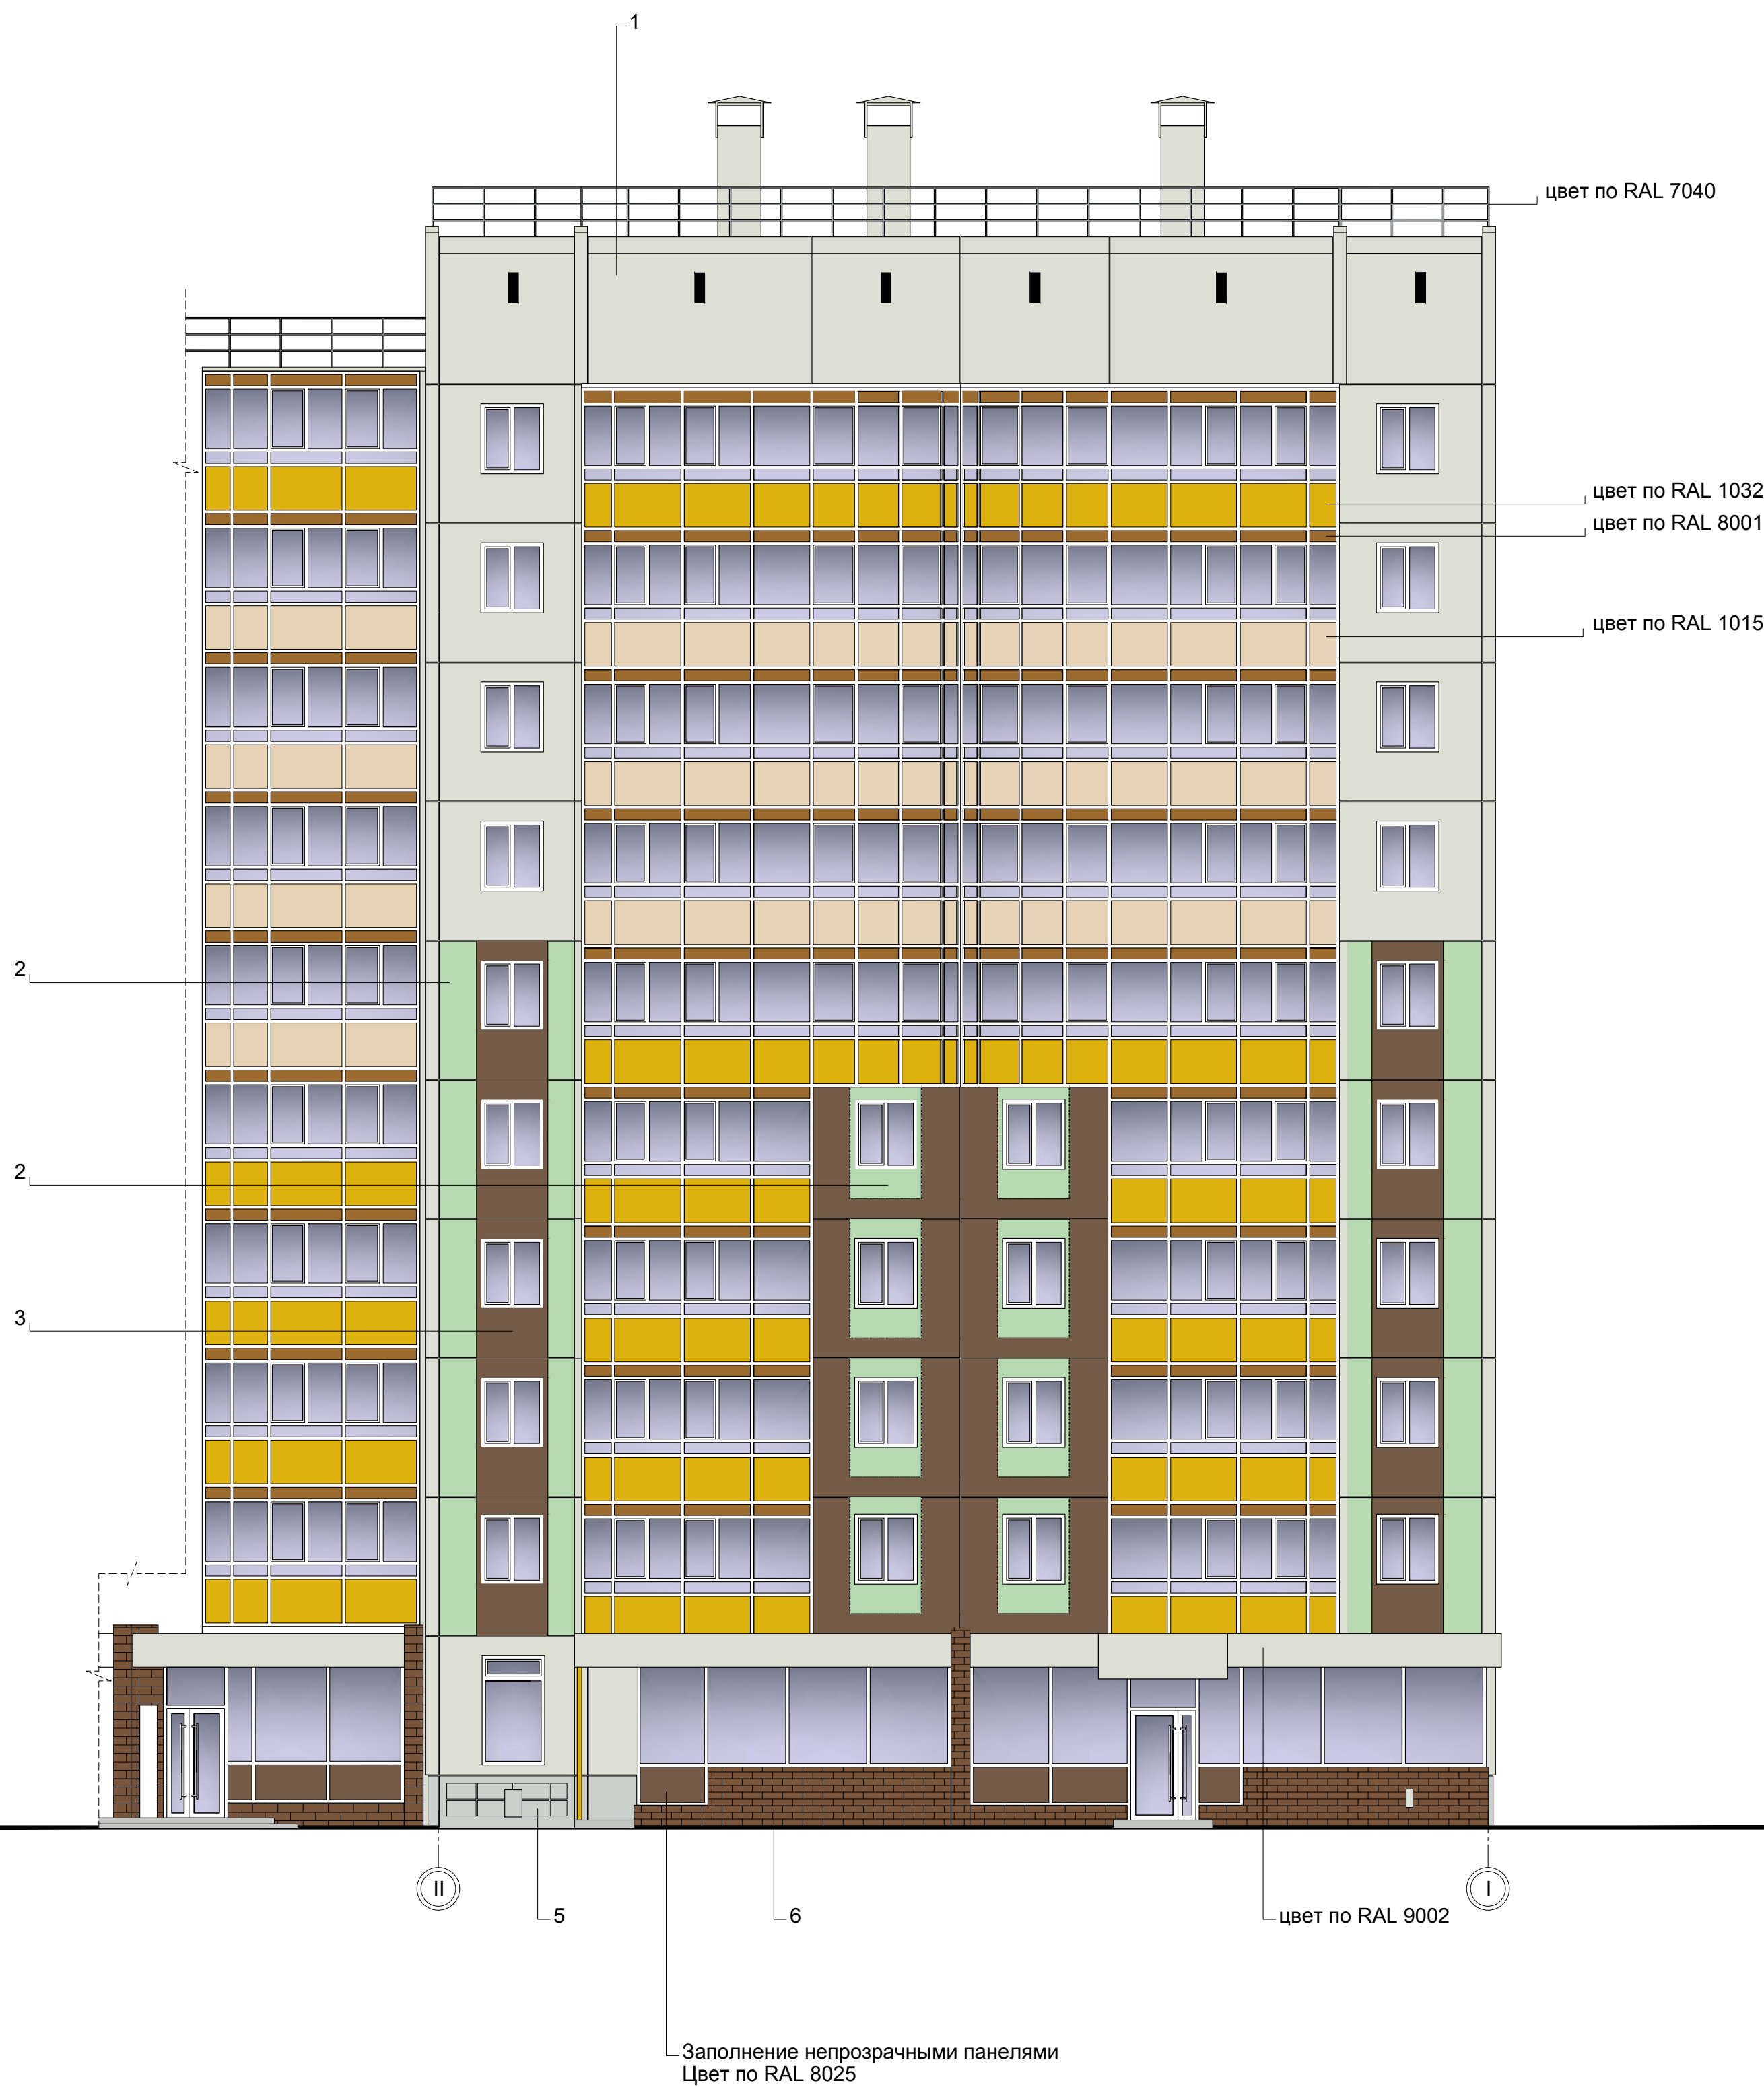


Ведомость применяемых материалов (начало)

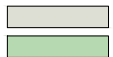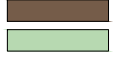 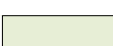N п/п	Элемент фасада	Эталон цвета	Вид отделки	Индекс по цветовой палитре
1	Цоколь		Окраска фасадной краской	RAL 7035
2	Поле стены 1-го этажа		Стеновые панели	RAL 9002
			Стеновые панели 2-х цветные	RAL 9002 RAL 8025
			Кирпичная кладка	RAL 8025
			Окраска фасадной краской	RAL 1019
			Окраска фасадной краской	RAL 6019
3	Карниз пристройки 1 этаж		Панели	RAL 9002
4	Поле стены 2-10-го этажей		Стеновые панели	RAL 9002
			Стеновые панели	RAL 8025
			Стеновые панели 2-х цветные	RAL 9002 RAL 8025
			Стеновые панели 2-х цветные	RAL 9002 RAL 6019
			Стеновые панели 2-х цветные	RAL 8025 RAL 6019
			Окраска фасадной краской	RAL DESIGN 110 90 10
			Окраска фасадной краской	RAL 9003
5	Поле стены технического этажа		Стеновые панели	RAL 9002
			Окраска фасадной краской	RAL 9003
			Окраска фасадной краской	RAL DESIGN 110 90 10
6	Прерплеты окон		ПВХ профиль	RAL 9003
7	Перепплеты остекленных лоджий и балконов		Алюминиевый профиль	RAL 9003

Ведомость применяемых материалов (окончание)

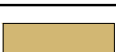N п/п	Элемент фасада	Эталон цвета	Вид отделки	Индекс по цветовой палитре
8	Заполнение нижней части остекленных лоджий		Панели	RAL 1032
			Панели	RAL 8001
			Панели	RAL 1015
9	Нижняя часть остекленных балконов		Окраска фасадной краской	RAL 9003
			Панели	RAL 1015
10	Ступени крылец		Бетон	
11	Дверные полотна окрашенные		Окраска по металлу	RAL 7040
12	Ограждения крылец, ограждения пандусов		Окраска по металлу	RAL 7040
13	Декоративная решетка		Окраска по металлу	RAL 1002
14	Ограждения парапета		Окраска по металлу	RAL 7040

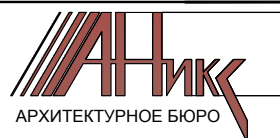

Паспорт фасадов жилого дома по
ул. 9 Мая д, 51.



Ведомость применяемых материалов (окончание)

29-2

Условные обозначения:

- ▲ - Фасадный светодиодный светильник, крепление на консоль, подсветка сверху вниз.
- - Настенный светодиодный светильник, подсветка сверху вниз.
- ▤ - Встроенный светодиодный светильник, подсветка вниз.

Компоновочная схема

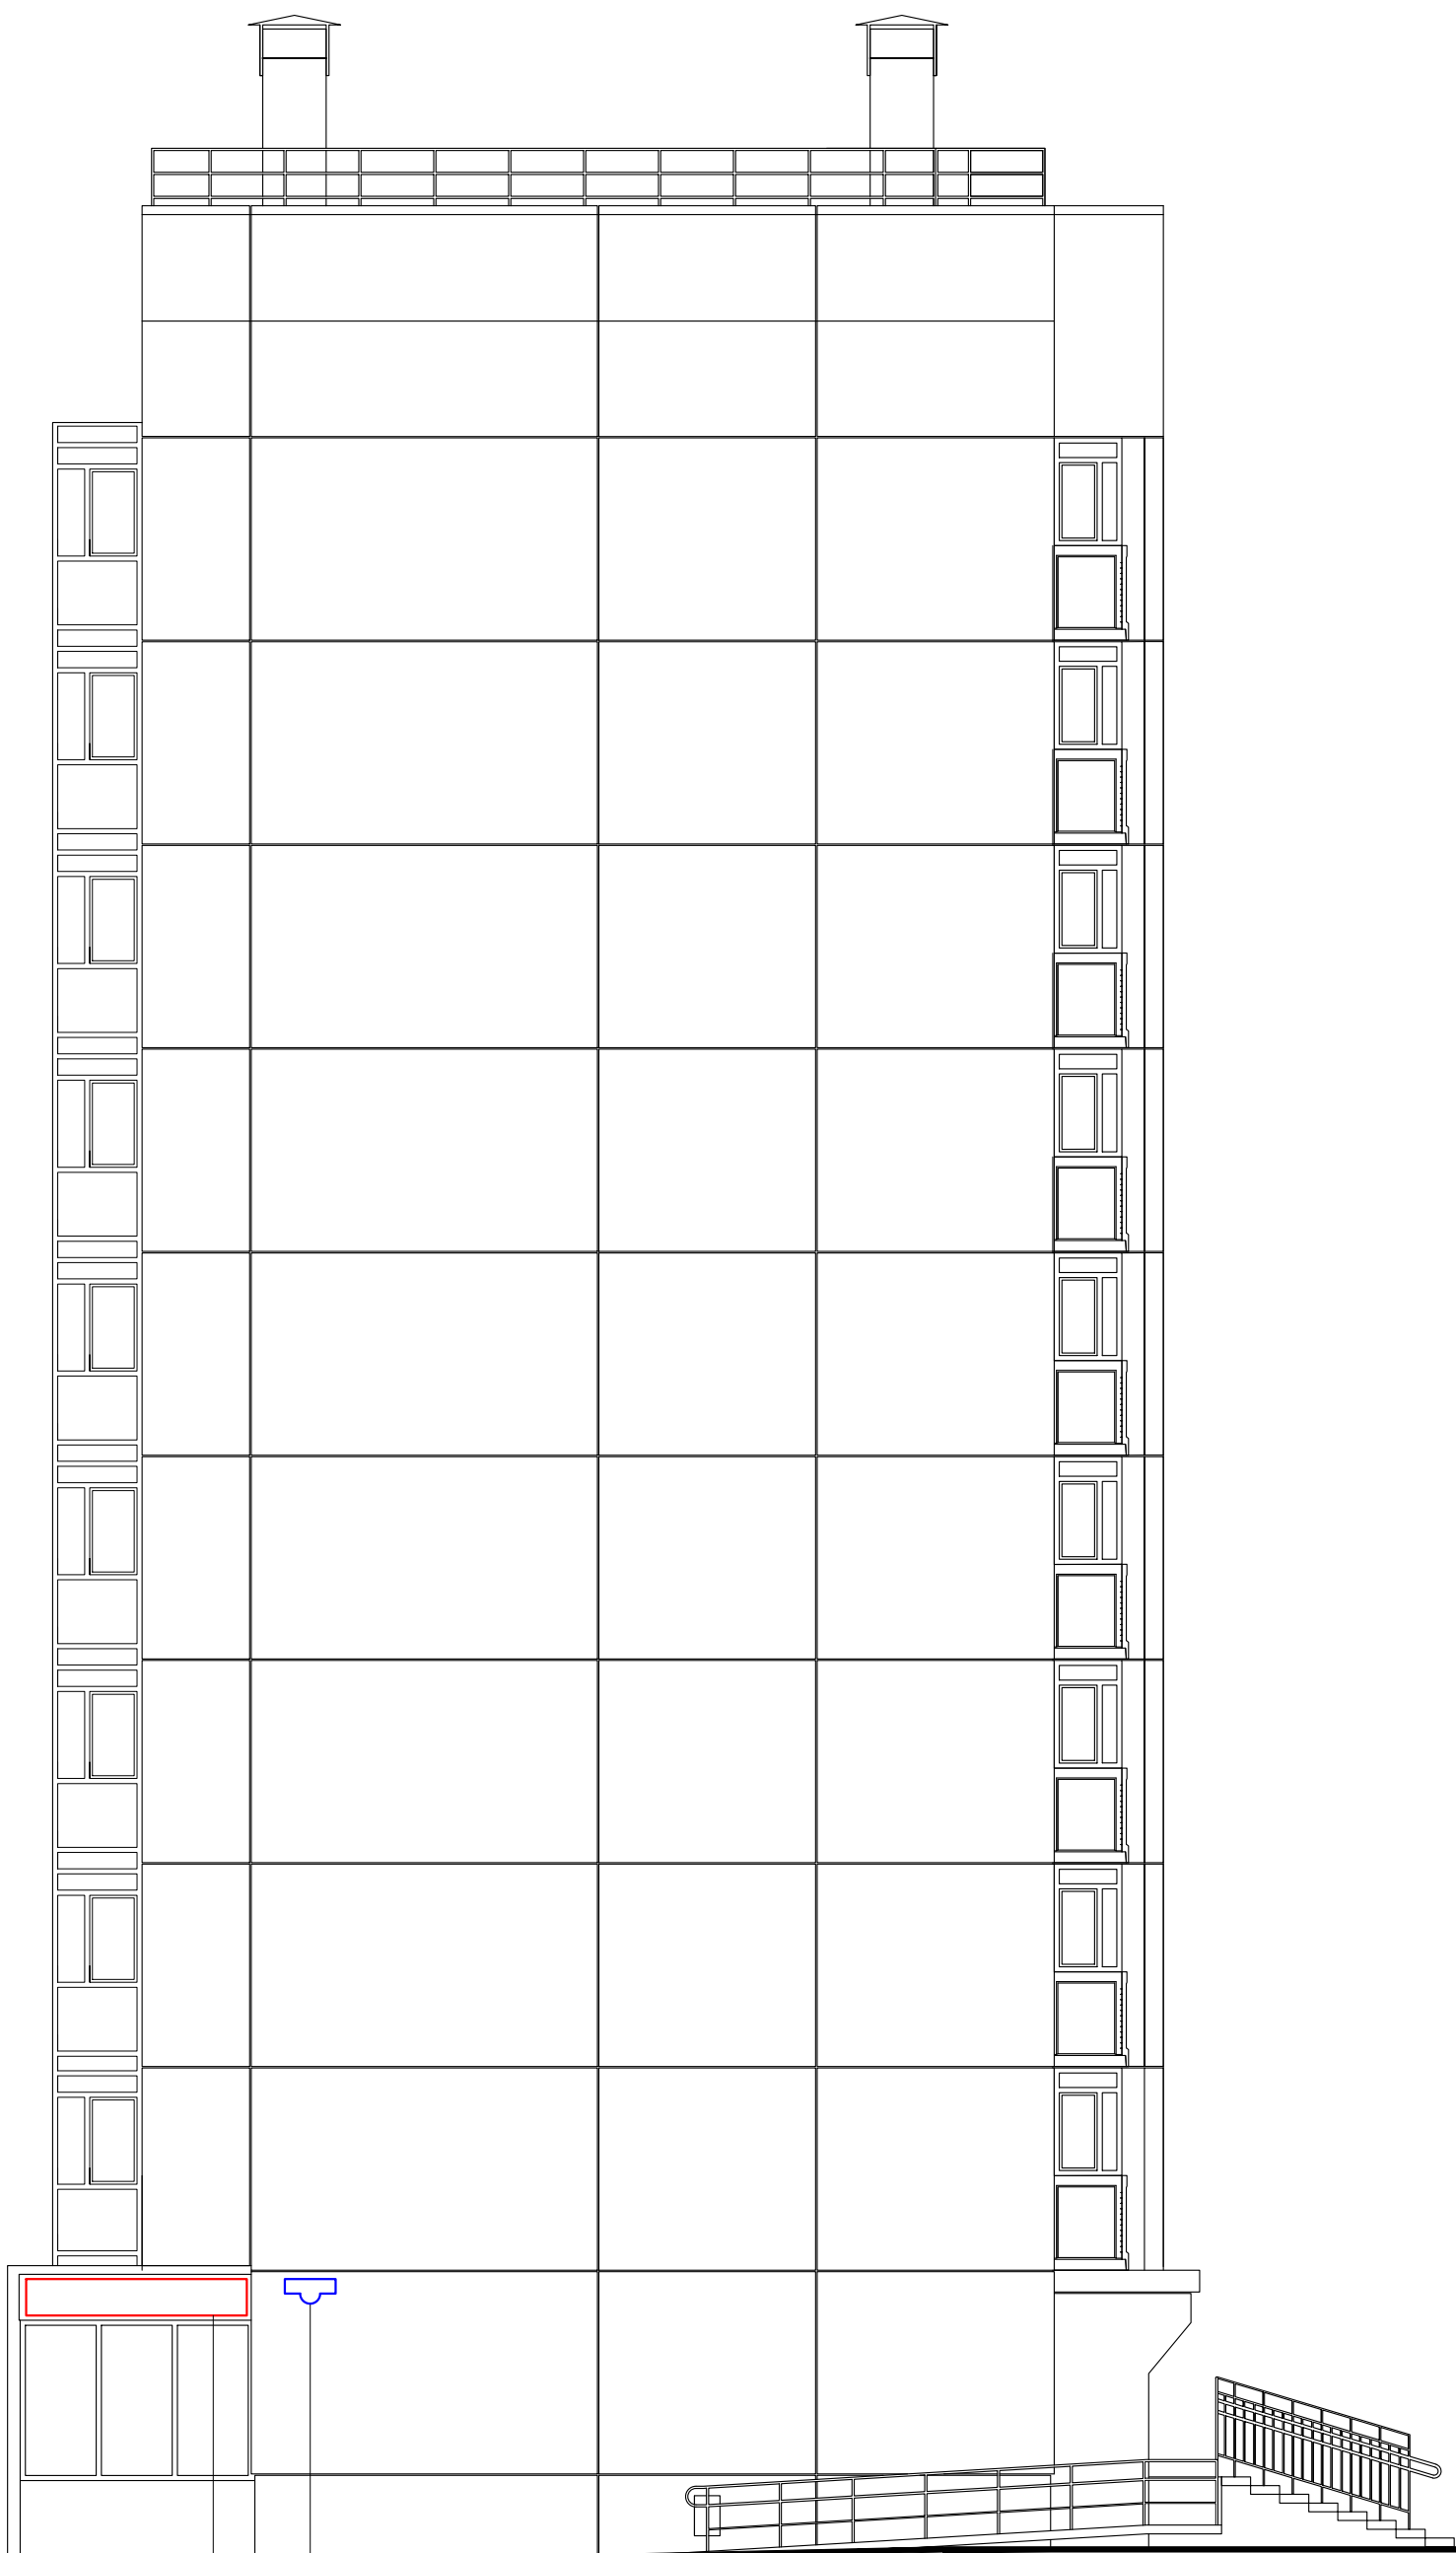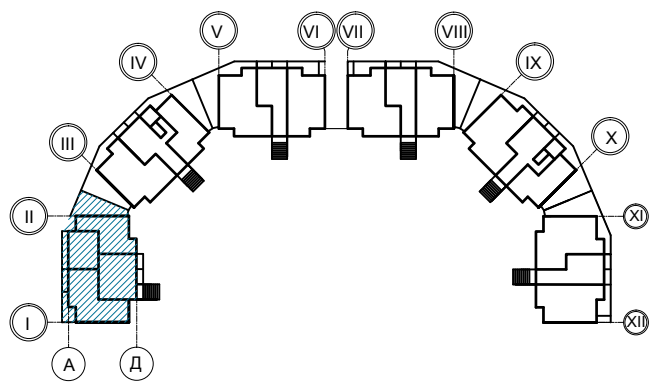


Адресная табличка

Место возможного размещения
рекламной (информационной) конструкции
3000x500 мм


Компоновочная схема

Условные обозначения:


- ▲ - Фасадный светодиодный светильник, крепление на консоль, подсветка сверху вниз.
- - Настенный светодиодный светильник, подсветка сверху вниз.
- - Встроенный светодиодный светильник, подсветка вниз.

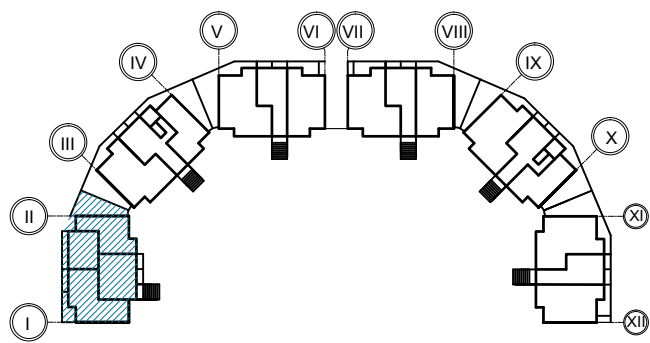


Места возможного размещения наружных блоков кондиционеров
внутри остекленных лоджий и балконов

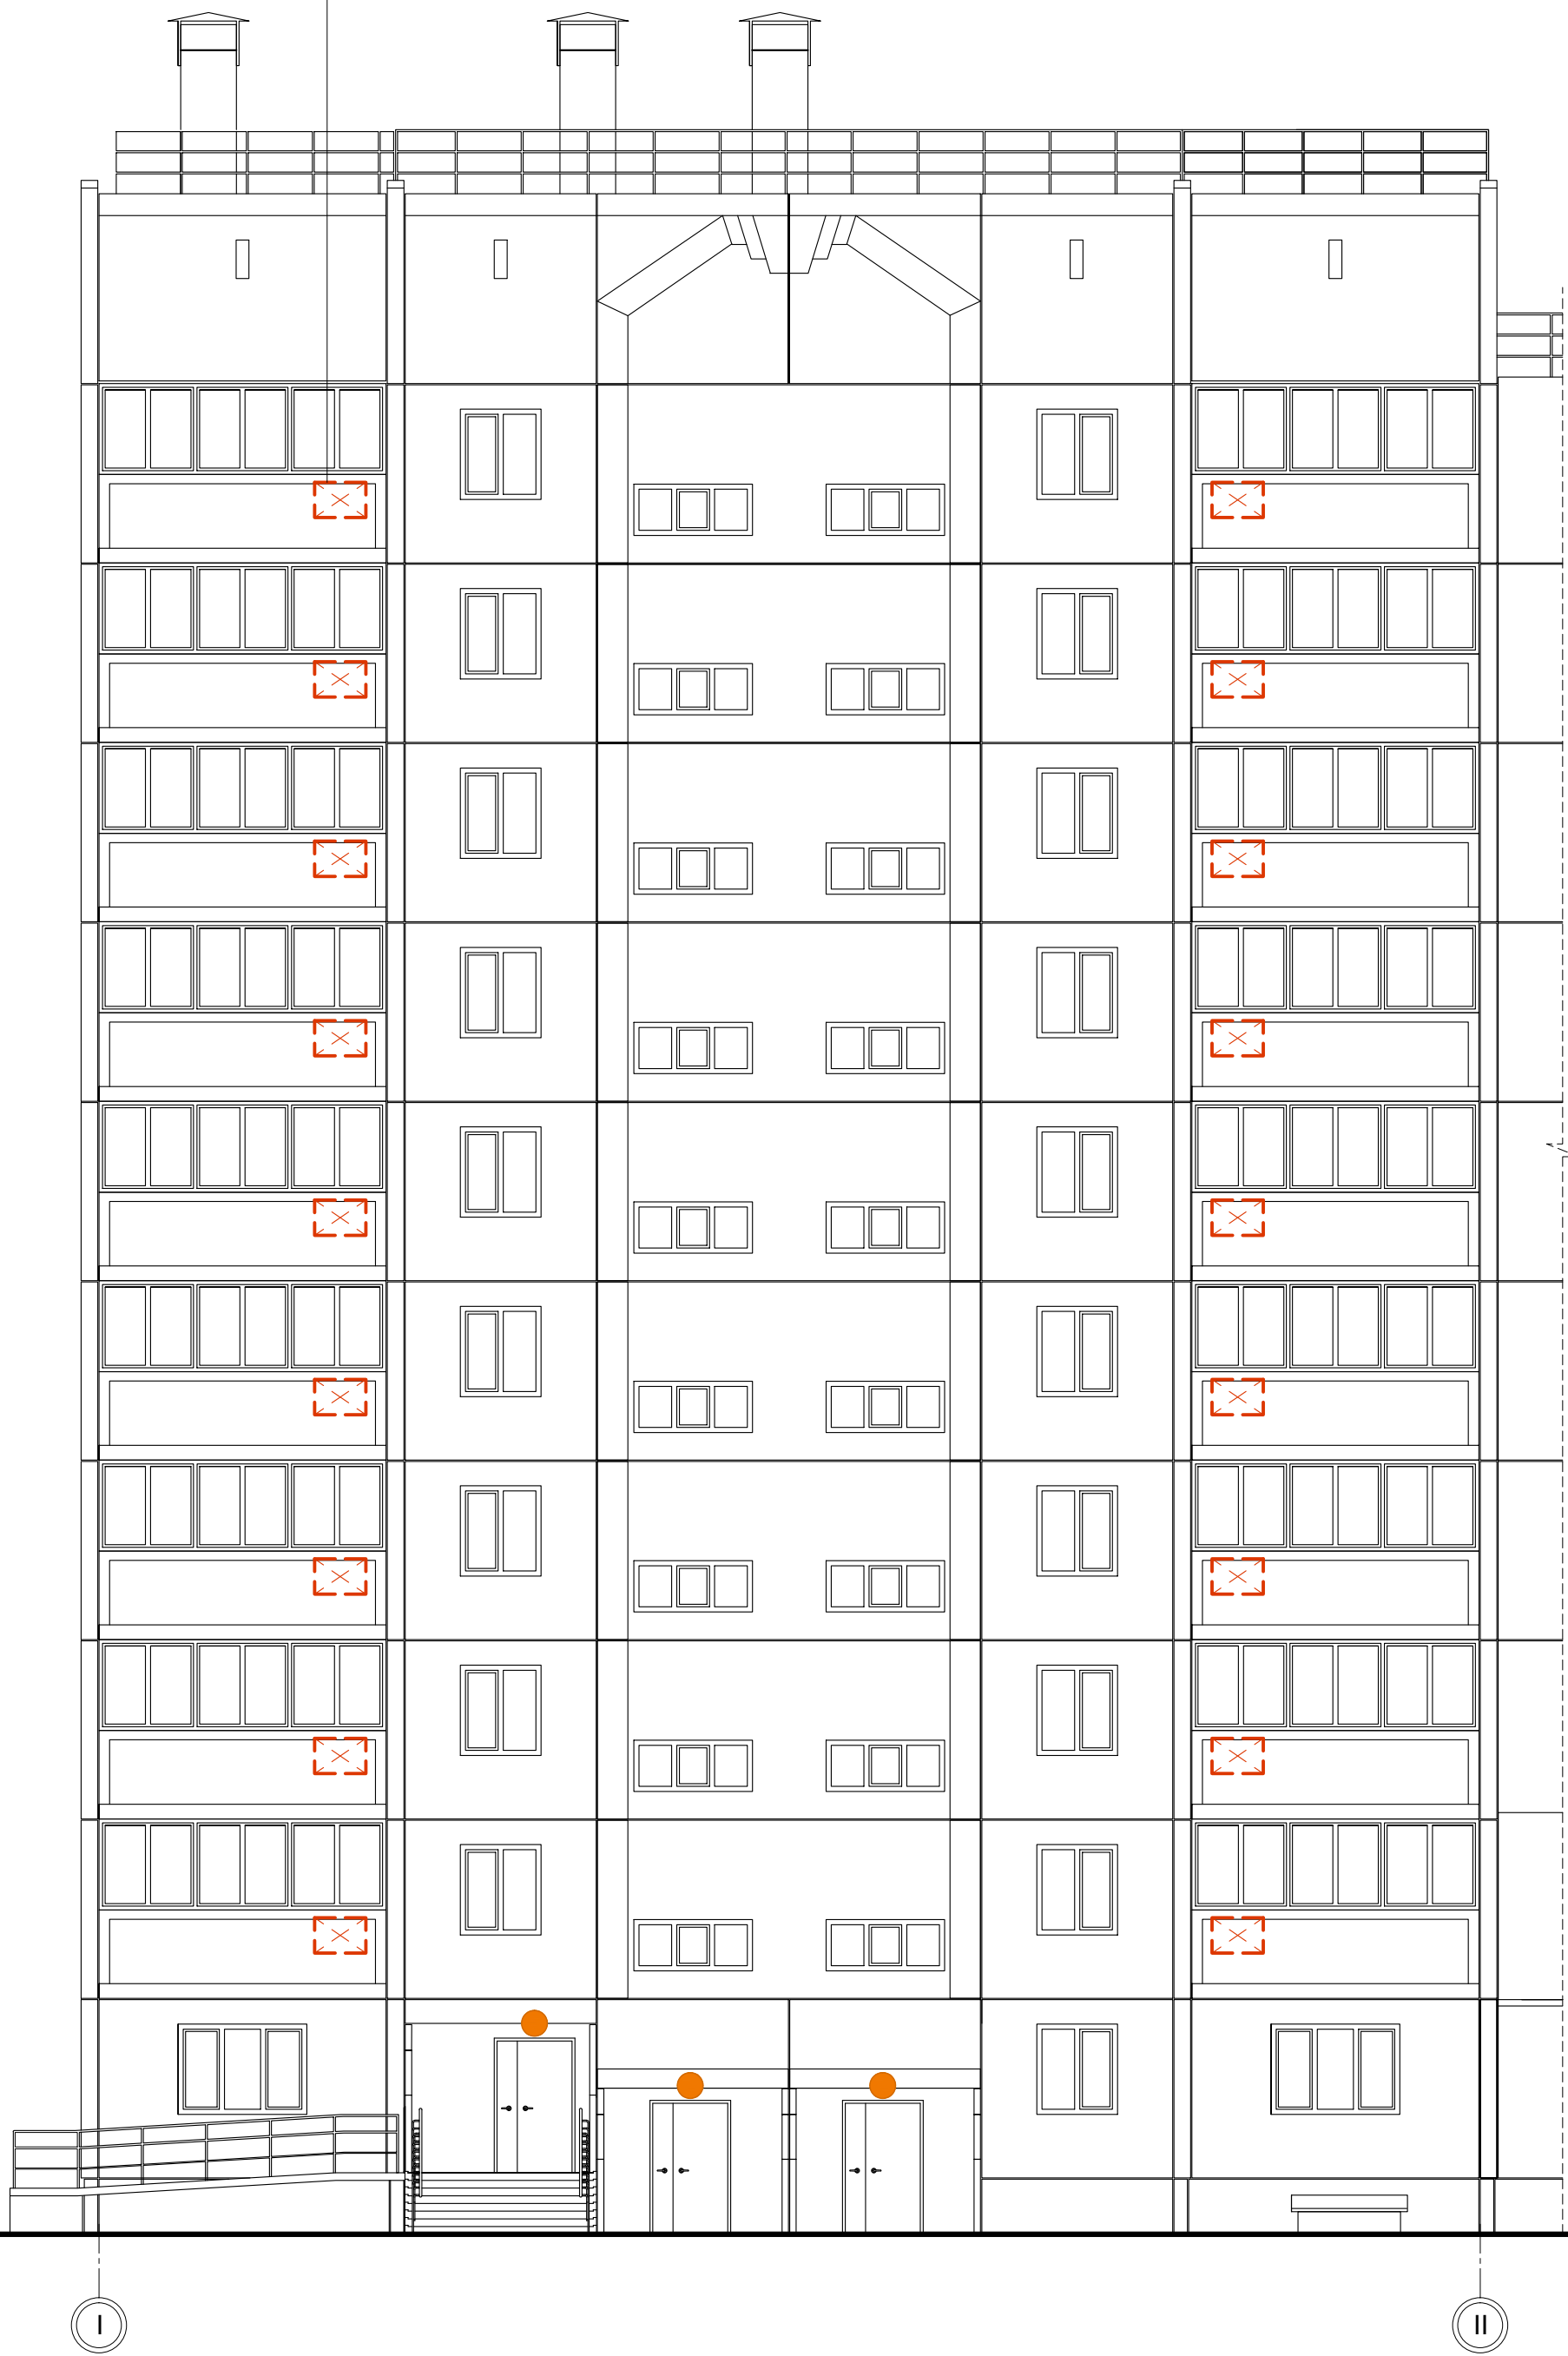


Компоновочная схема

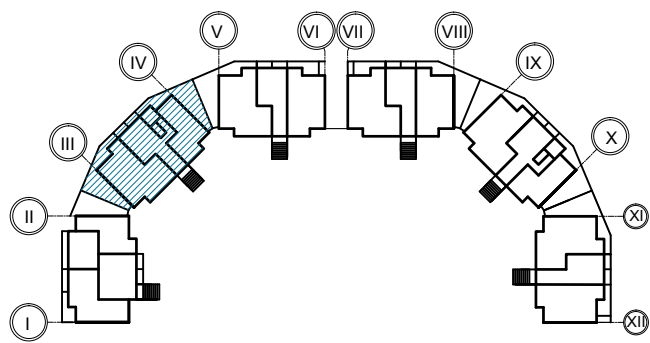

Места возможного размещения наружных блоков кондиционеров
внутри остекленных лоджий и балконов

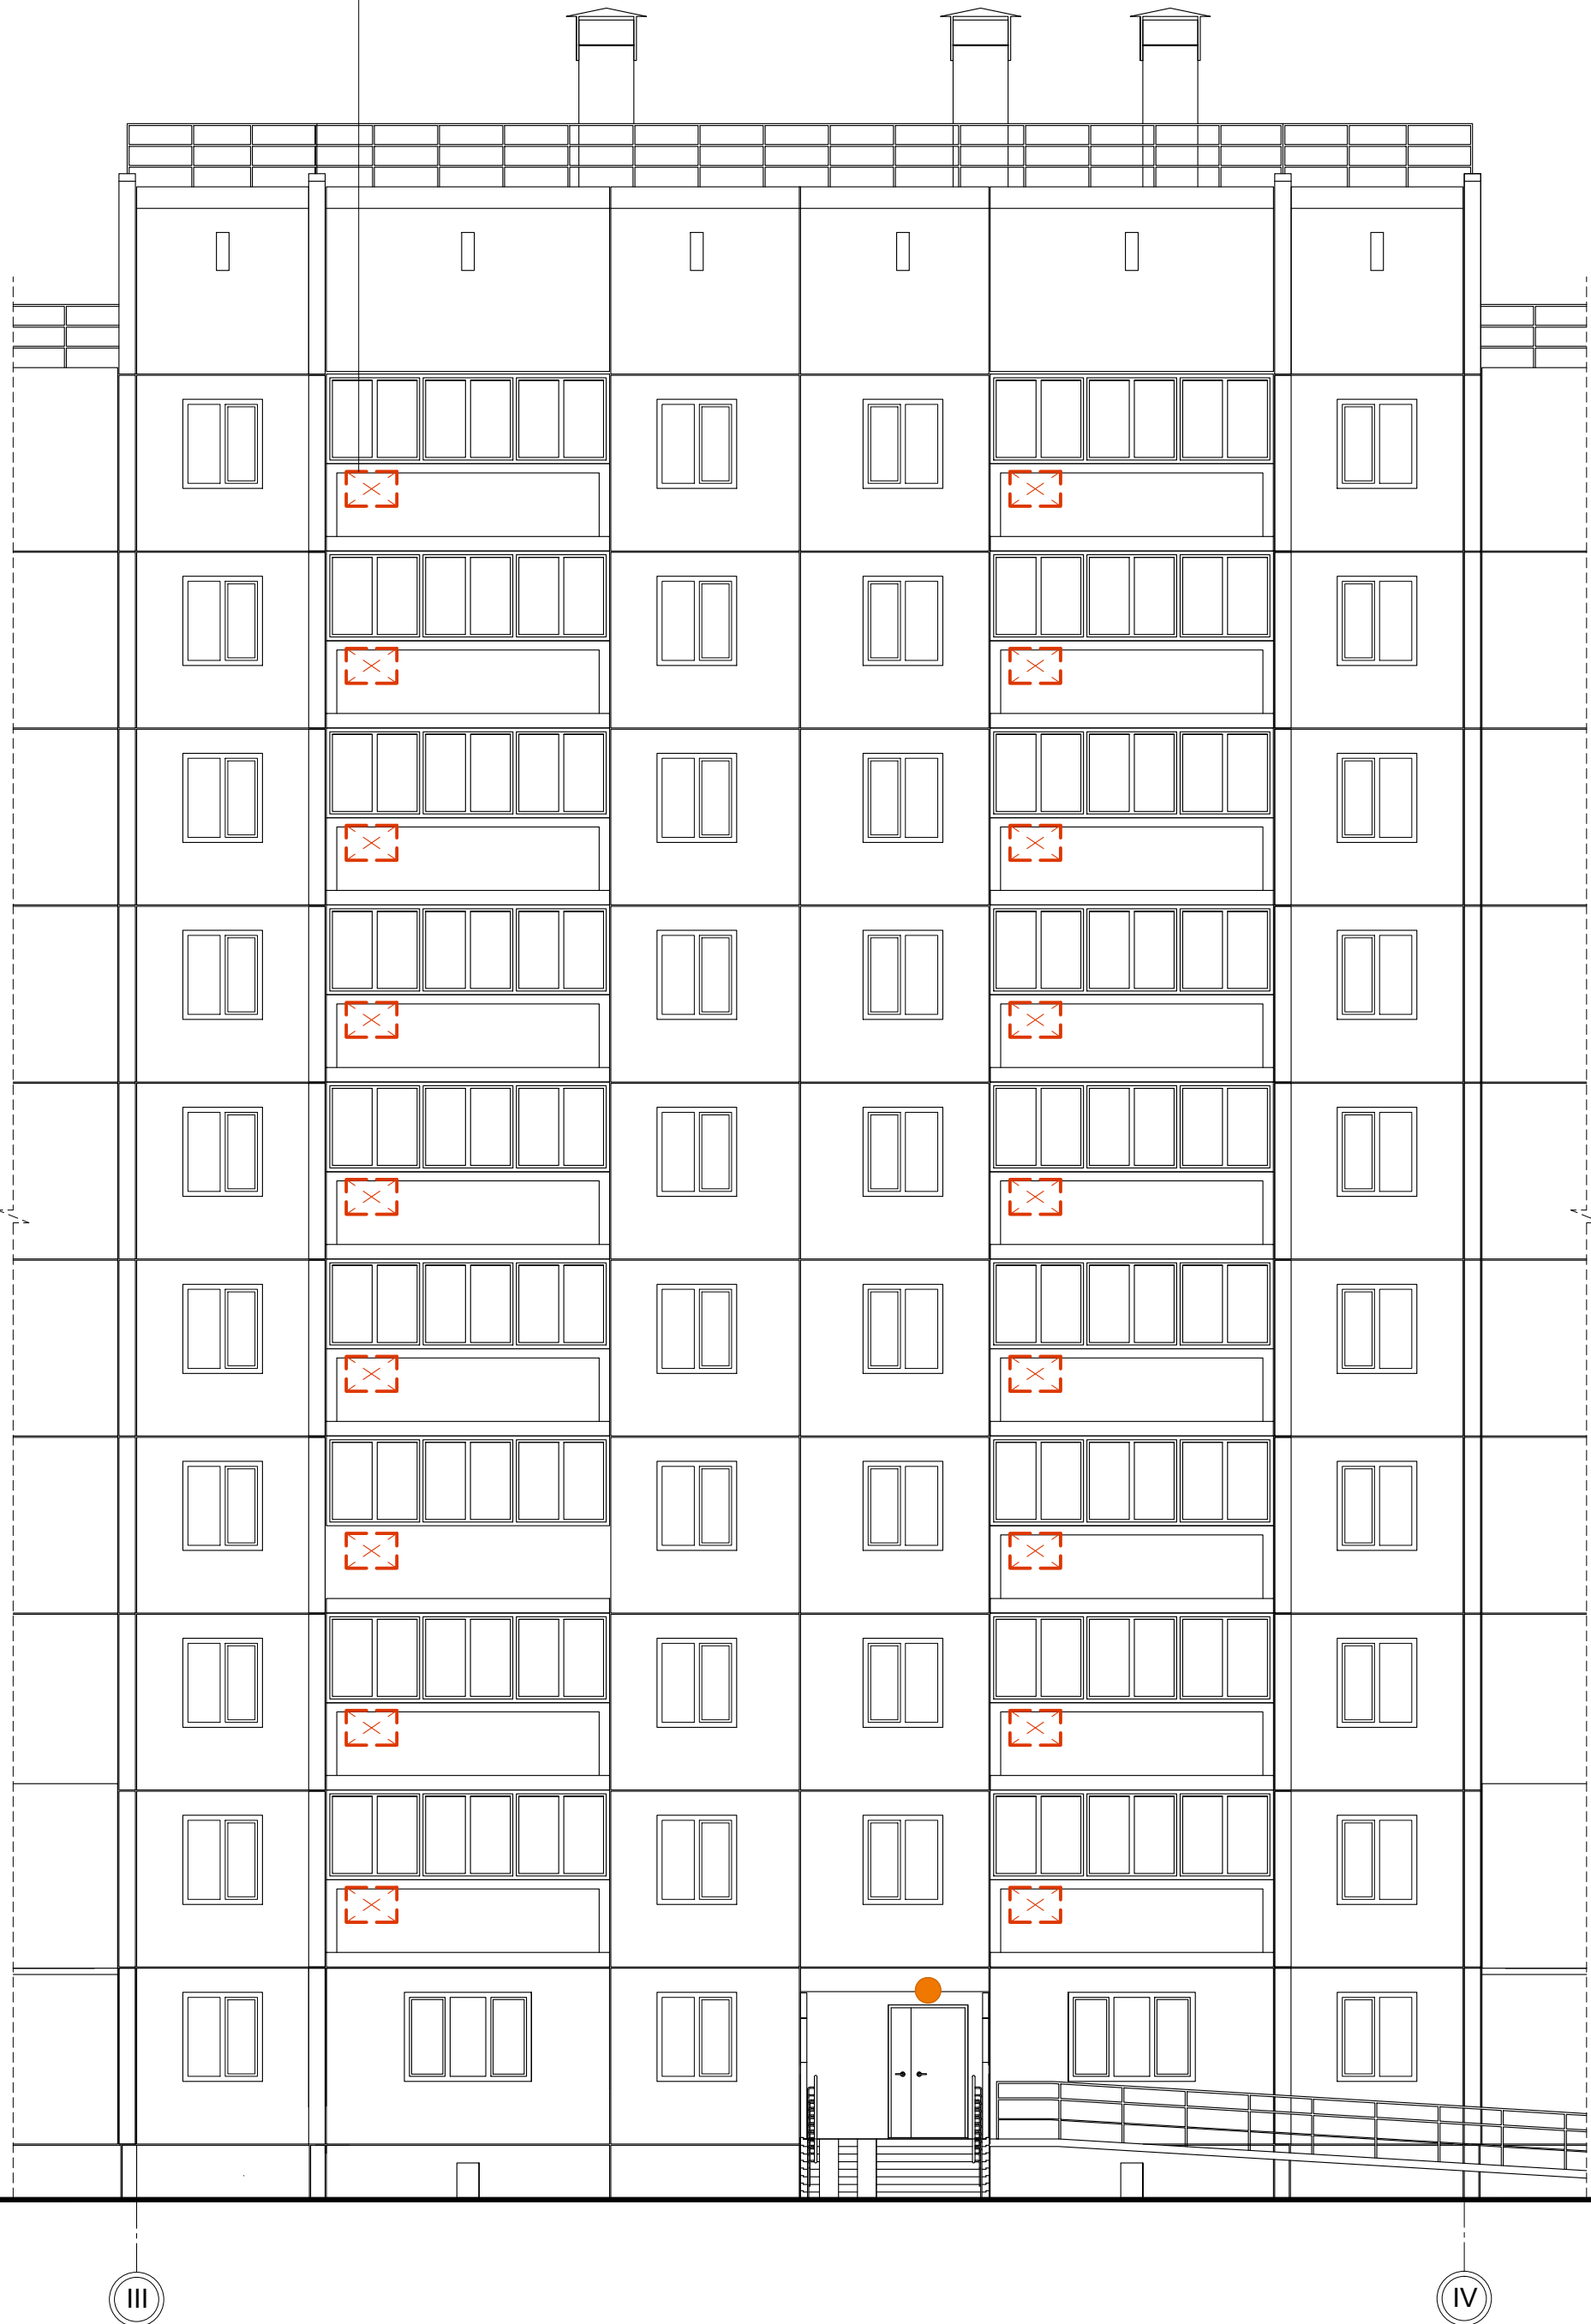

Компоновочная схема

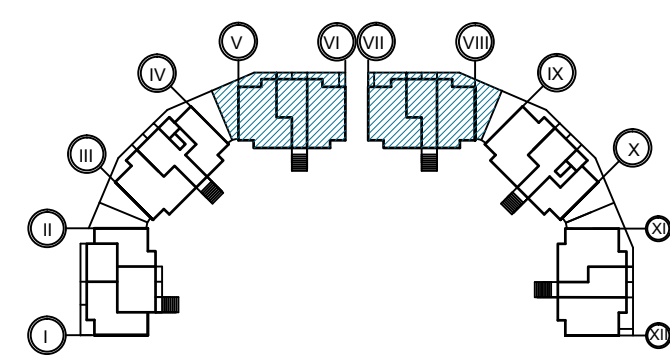

Условные обозначения:


- ▲ - Фасадный светодиодный светильник, крепление на консоль, подсветка сверху вниз.
- - Настенный светодиодный светильник, подсветка сверху вниз.
- ▼ - Встроенный светодиодный светильник, подсветка вниз.

Места возможного размещения наружных блоков кондиционеров
внутри остекленных лоджий и балконов

Места возможного размещения наружных блоков кондиционеров
внутри остекленных лоджий и балконов




Компоновочная схема

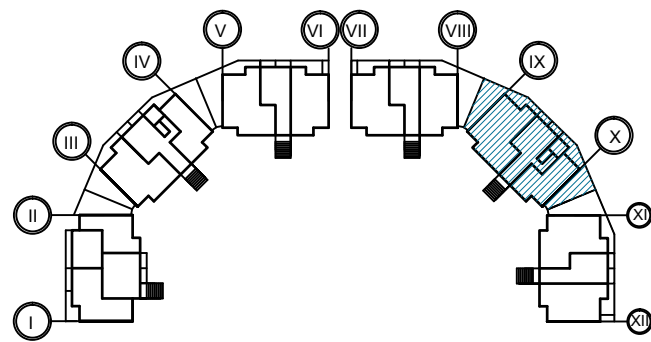


Условные обозначения:

- ▲ - Фасадный светодиодный светильник, крепление на консоль, подсветка сверху вниз.
- - Настенный светодиодный светильник, подсветка сверху вниз.
- - Встроенный светодиодный светильник, подсветка вниз.

Места возможного размещения наружных блоков кондиционеров
внутри остекленных лоджий и балконов

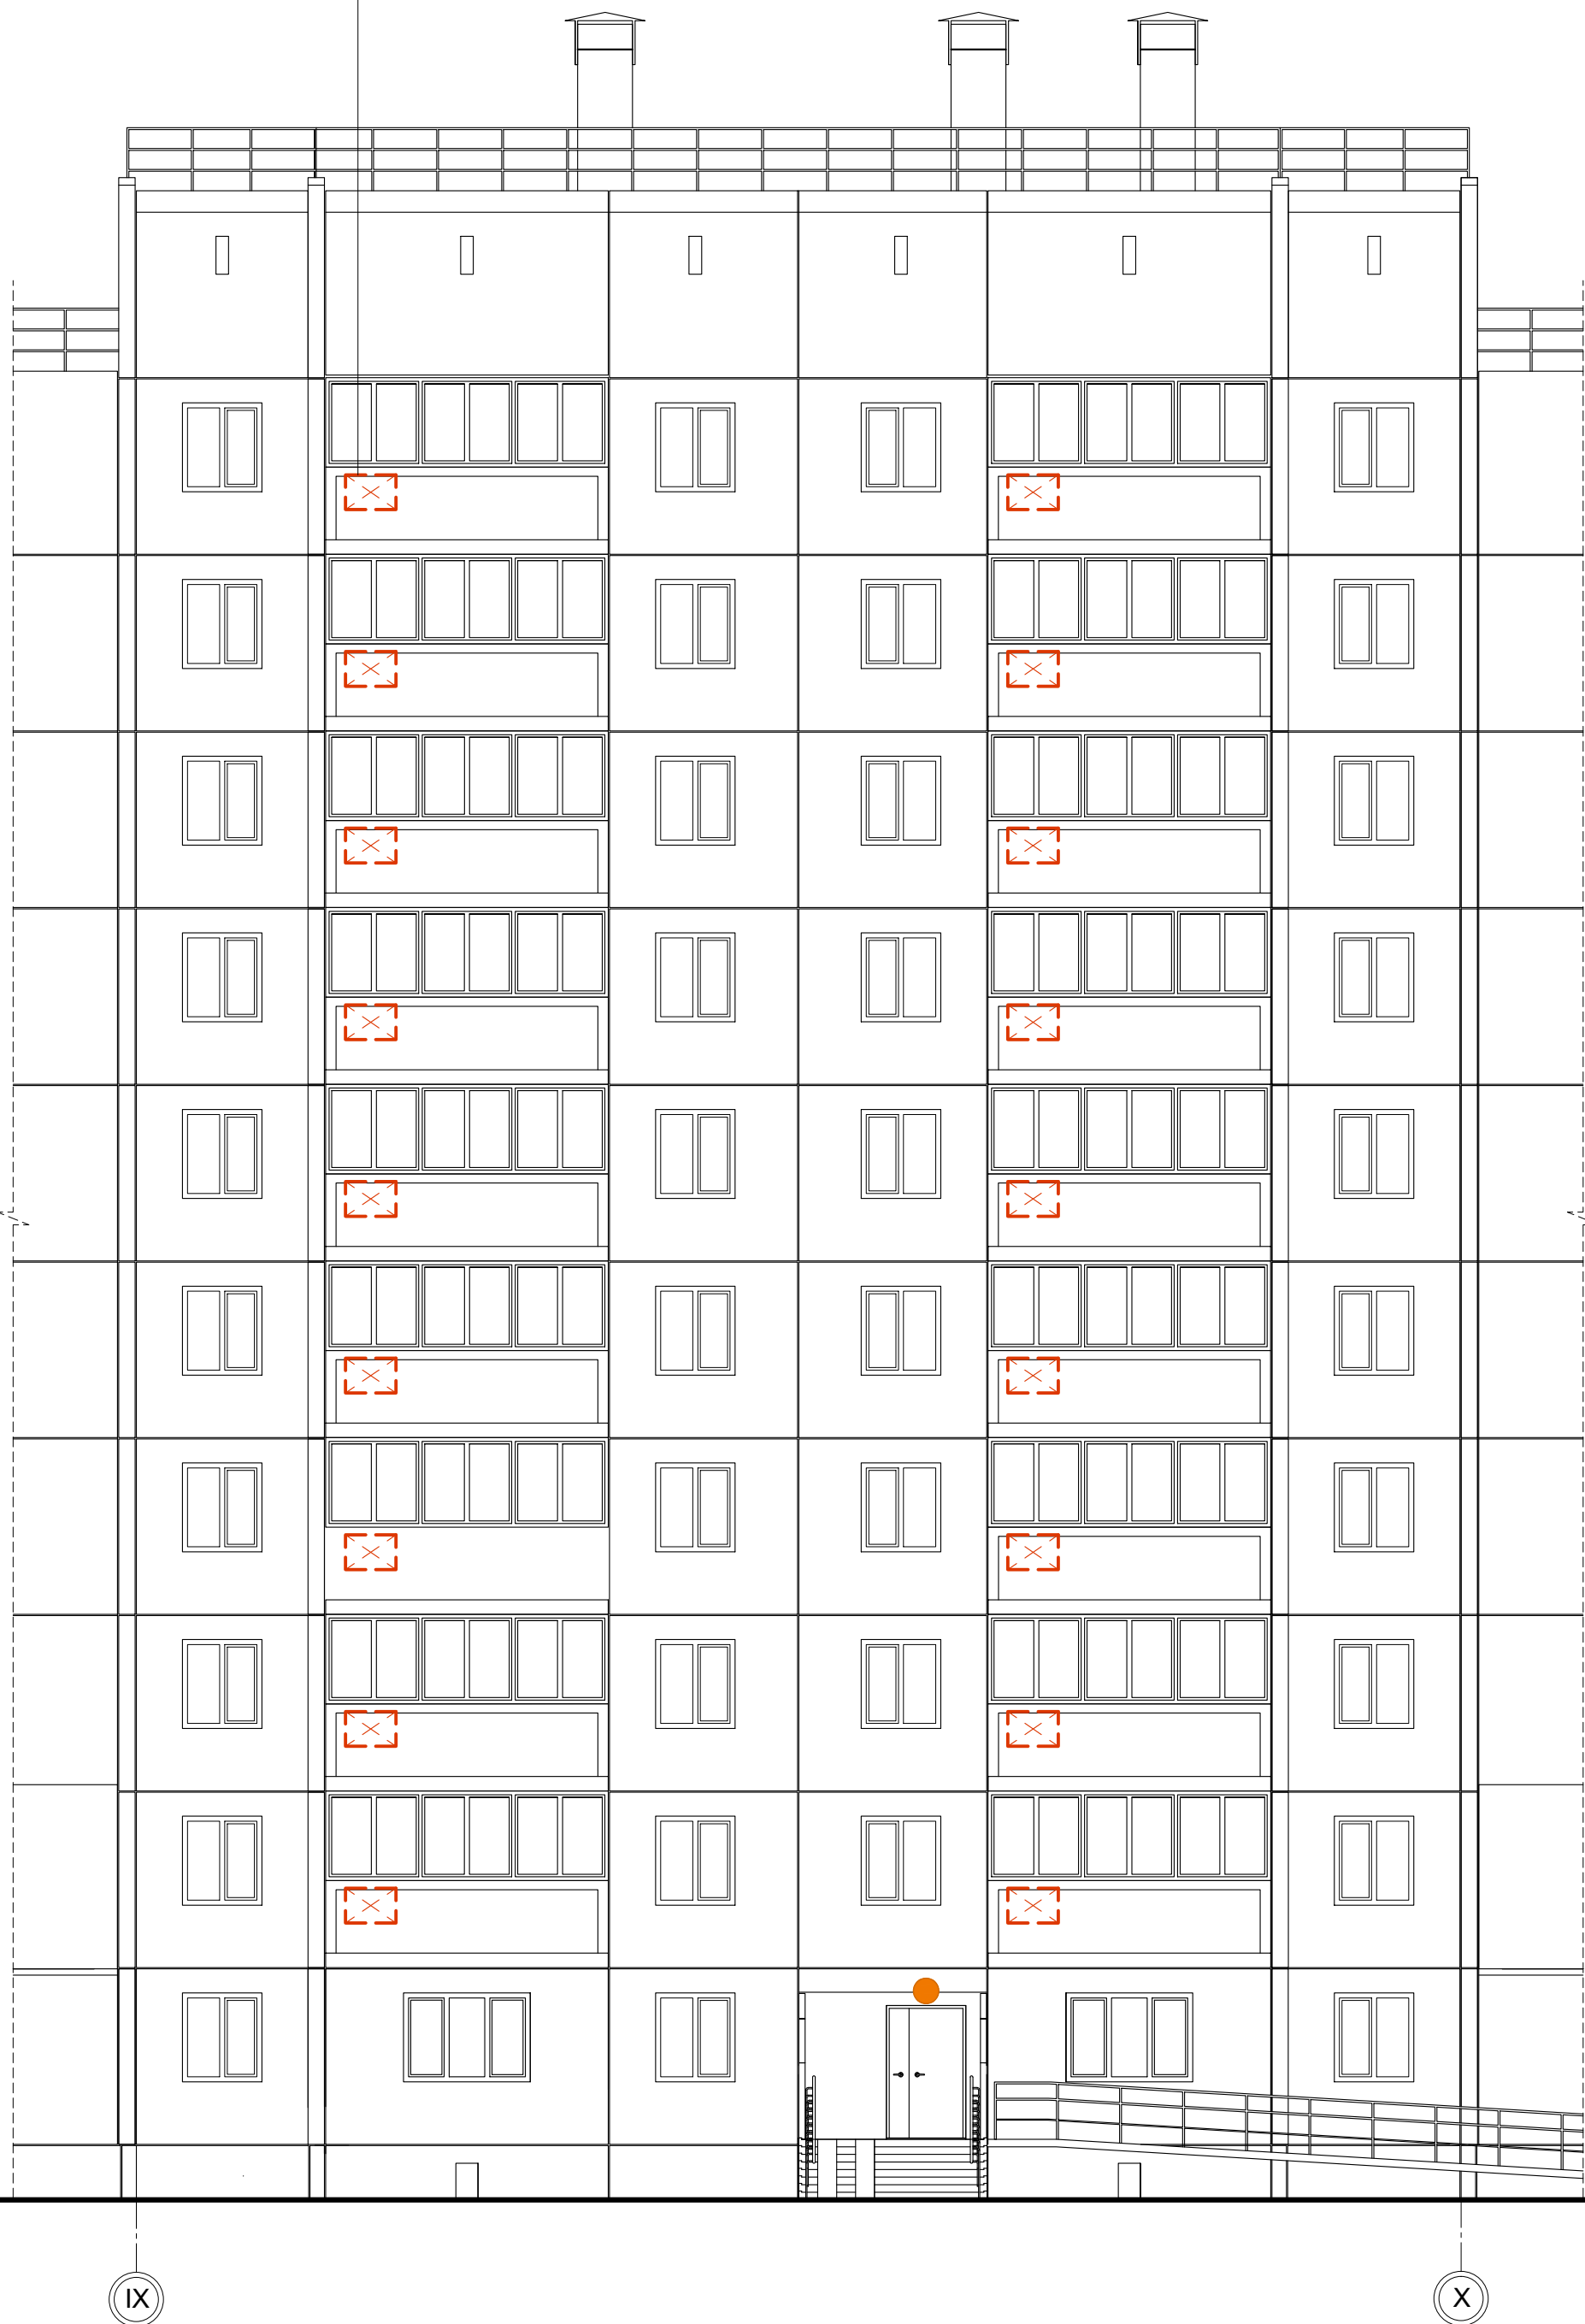


Компоновочная схема

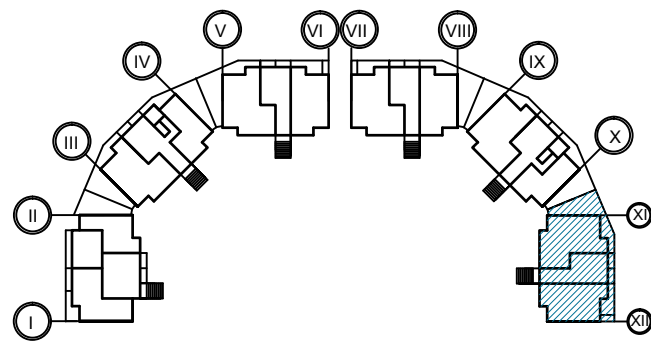


Условные обозначения:

- ▲ - Фасадный светодиодный светильник, крепление на консоль, подсветка сверху вниз.
- - Настенный светодиодный светильник, подсветка сверху вниз.
- - Встроенный светодиодный светильник, подсветка вниз.

Места возможного размещения наружных блоков кондиционеров
внутри остекленных лоджий и балконов

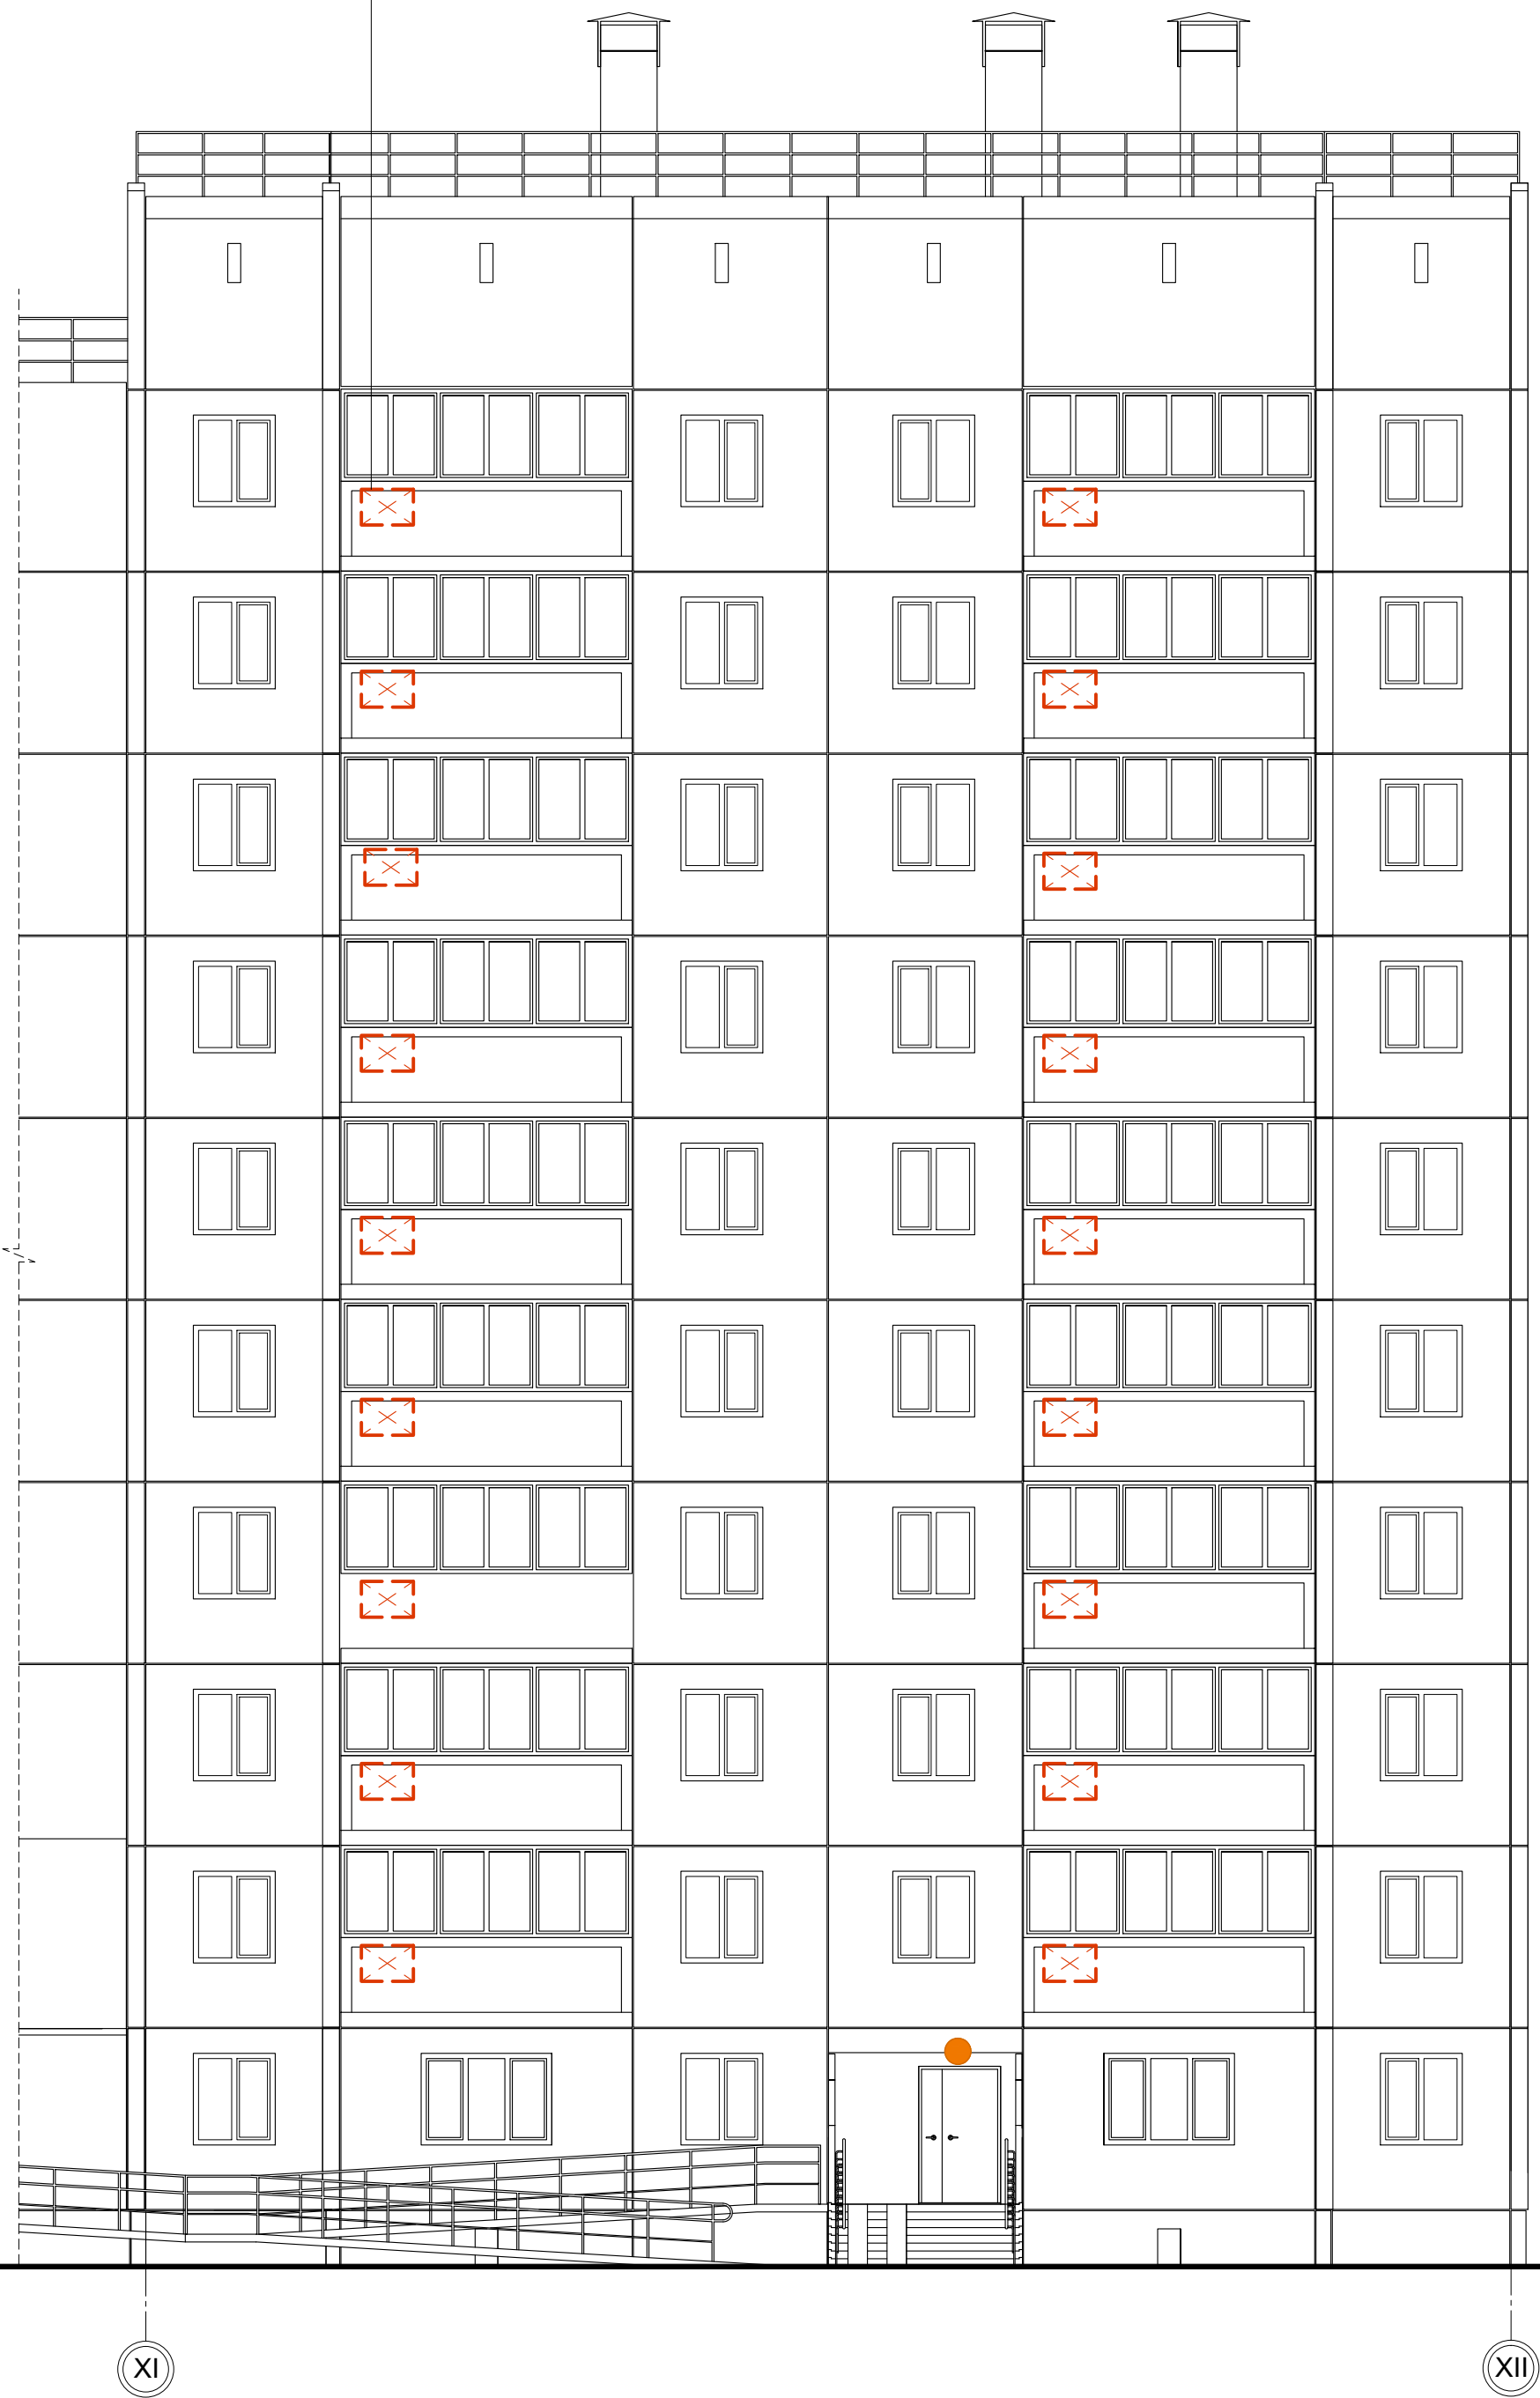


Компоновочная схема

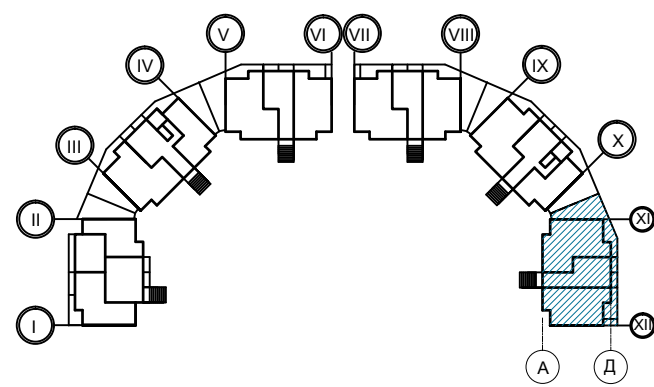

Условные обозначения:


- ▲ - Фасадный светодиодный светильник, крепление на консоль, подсветка сверху вниз.
- - Настенный светодиодный светильник, подсветка сверху вниз.
- - Встроенный светодиодный светильник, подсветка вниз.

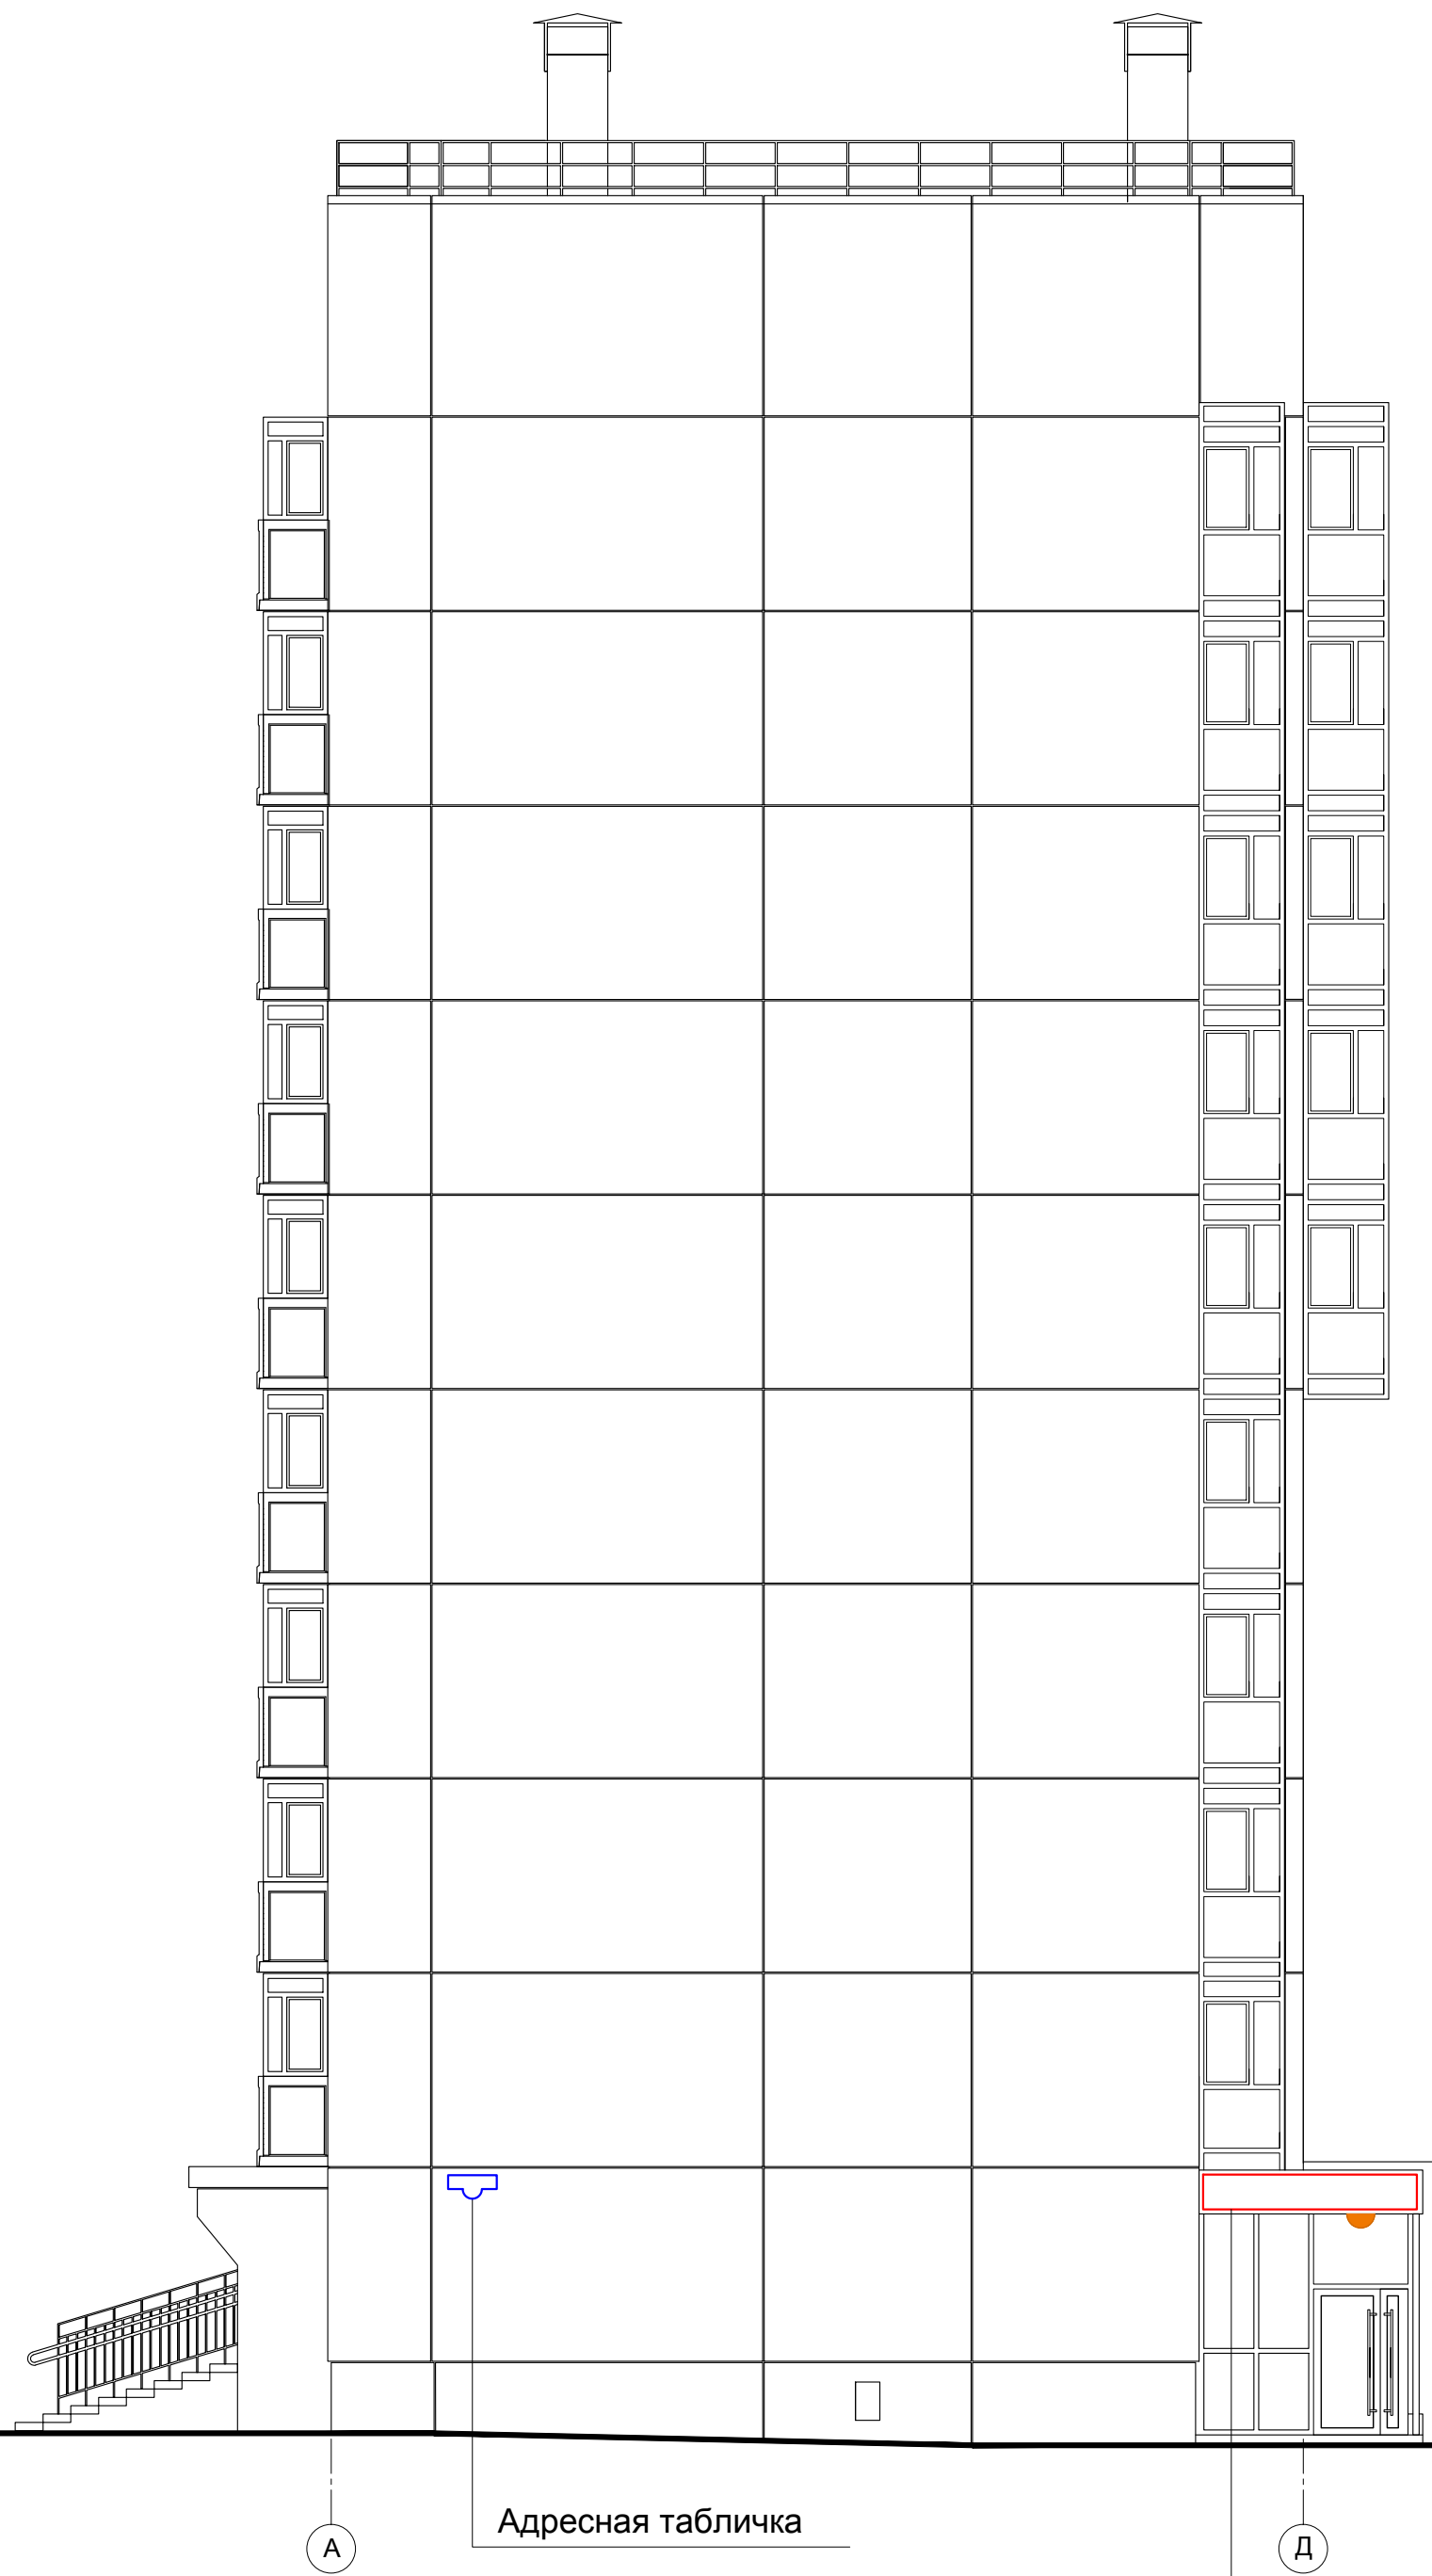

Адресная табличка

Место возможного размещения
рекламной (информационной) конструкции
3000x500 мм

Компоновочная схема

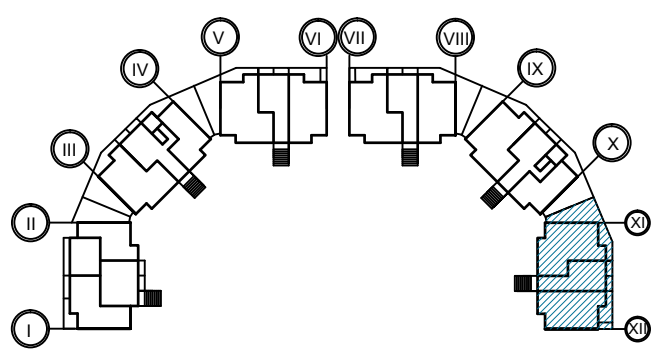

Условные обозначения:

- ▲ - Фасадный светодиодный светильник, крепление на консоль, подсветка сверху вниз.
- - Настенный светодиодный светильник, подсветка сверху вниз.
- - Встроенный светодиодный светильник, подсветка вниз.

Места возможного размещения наружных блоков кондиционеров
внутри остекленных лоджий и балконов




Графика на остеклении 600x1000 Место возможного размещения рекламной (информационной) конструкции 7300x500 мм	Графика на остеклении 600x1000 Место возможного размещения рекламной (информационной) конструкции 7500x500 мм	Графика на остеклении 600x1000 Место возможного размещения рекламной (информационной) конструкции 5500x500 мм
---	---	---


Условные обозначения:

- ▲ - Фасадный светодиодный светильник, крепление на консоль, подсветка сверху вниз.
- - Настенный светодиодный светильник, подсветка сверху вниз.
- - Встроенный светодиодный светильник, подсветка вниз.

Компоновочная схема

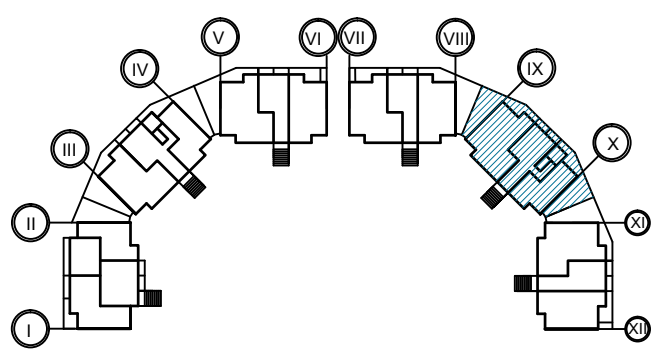

Места возможного размещения наружных блоков кондиционеров
внутри остекленных лоджий и балконов

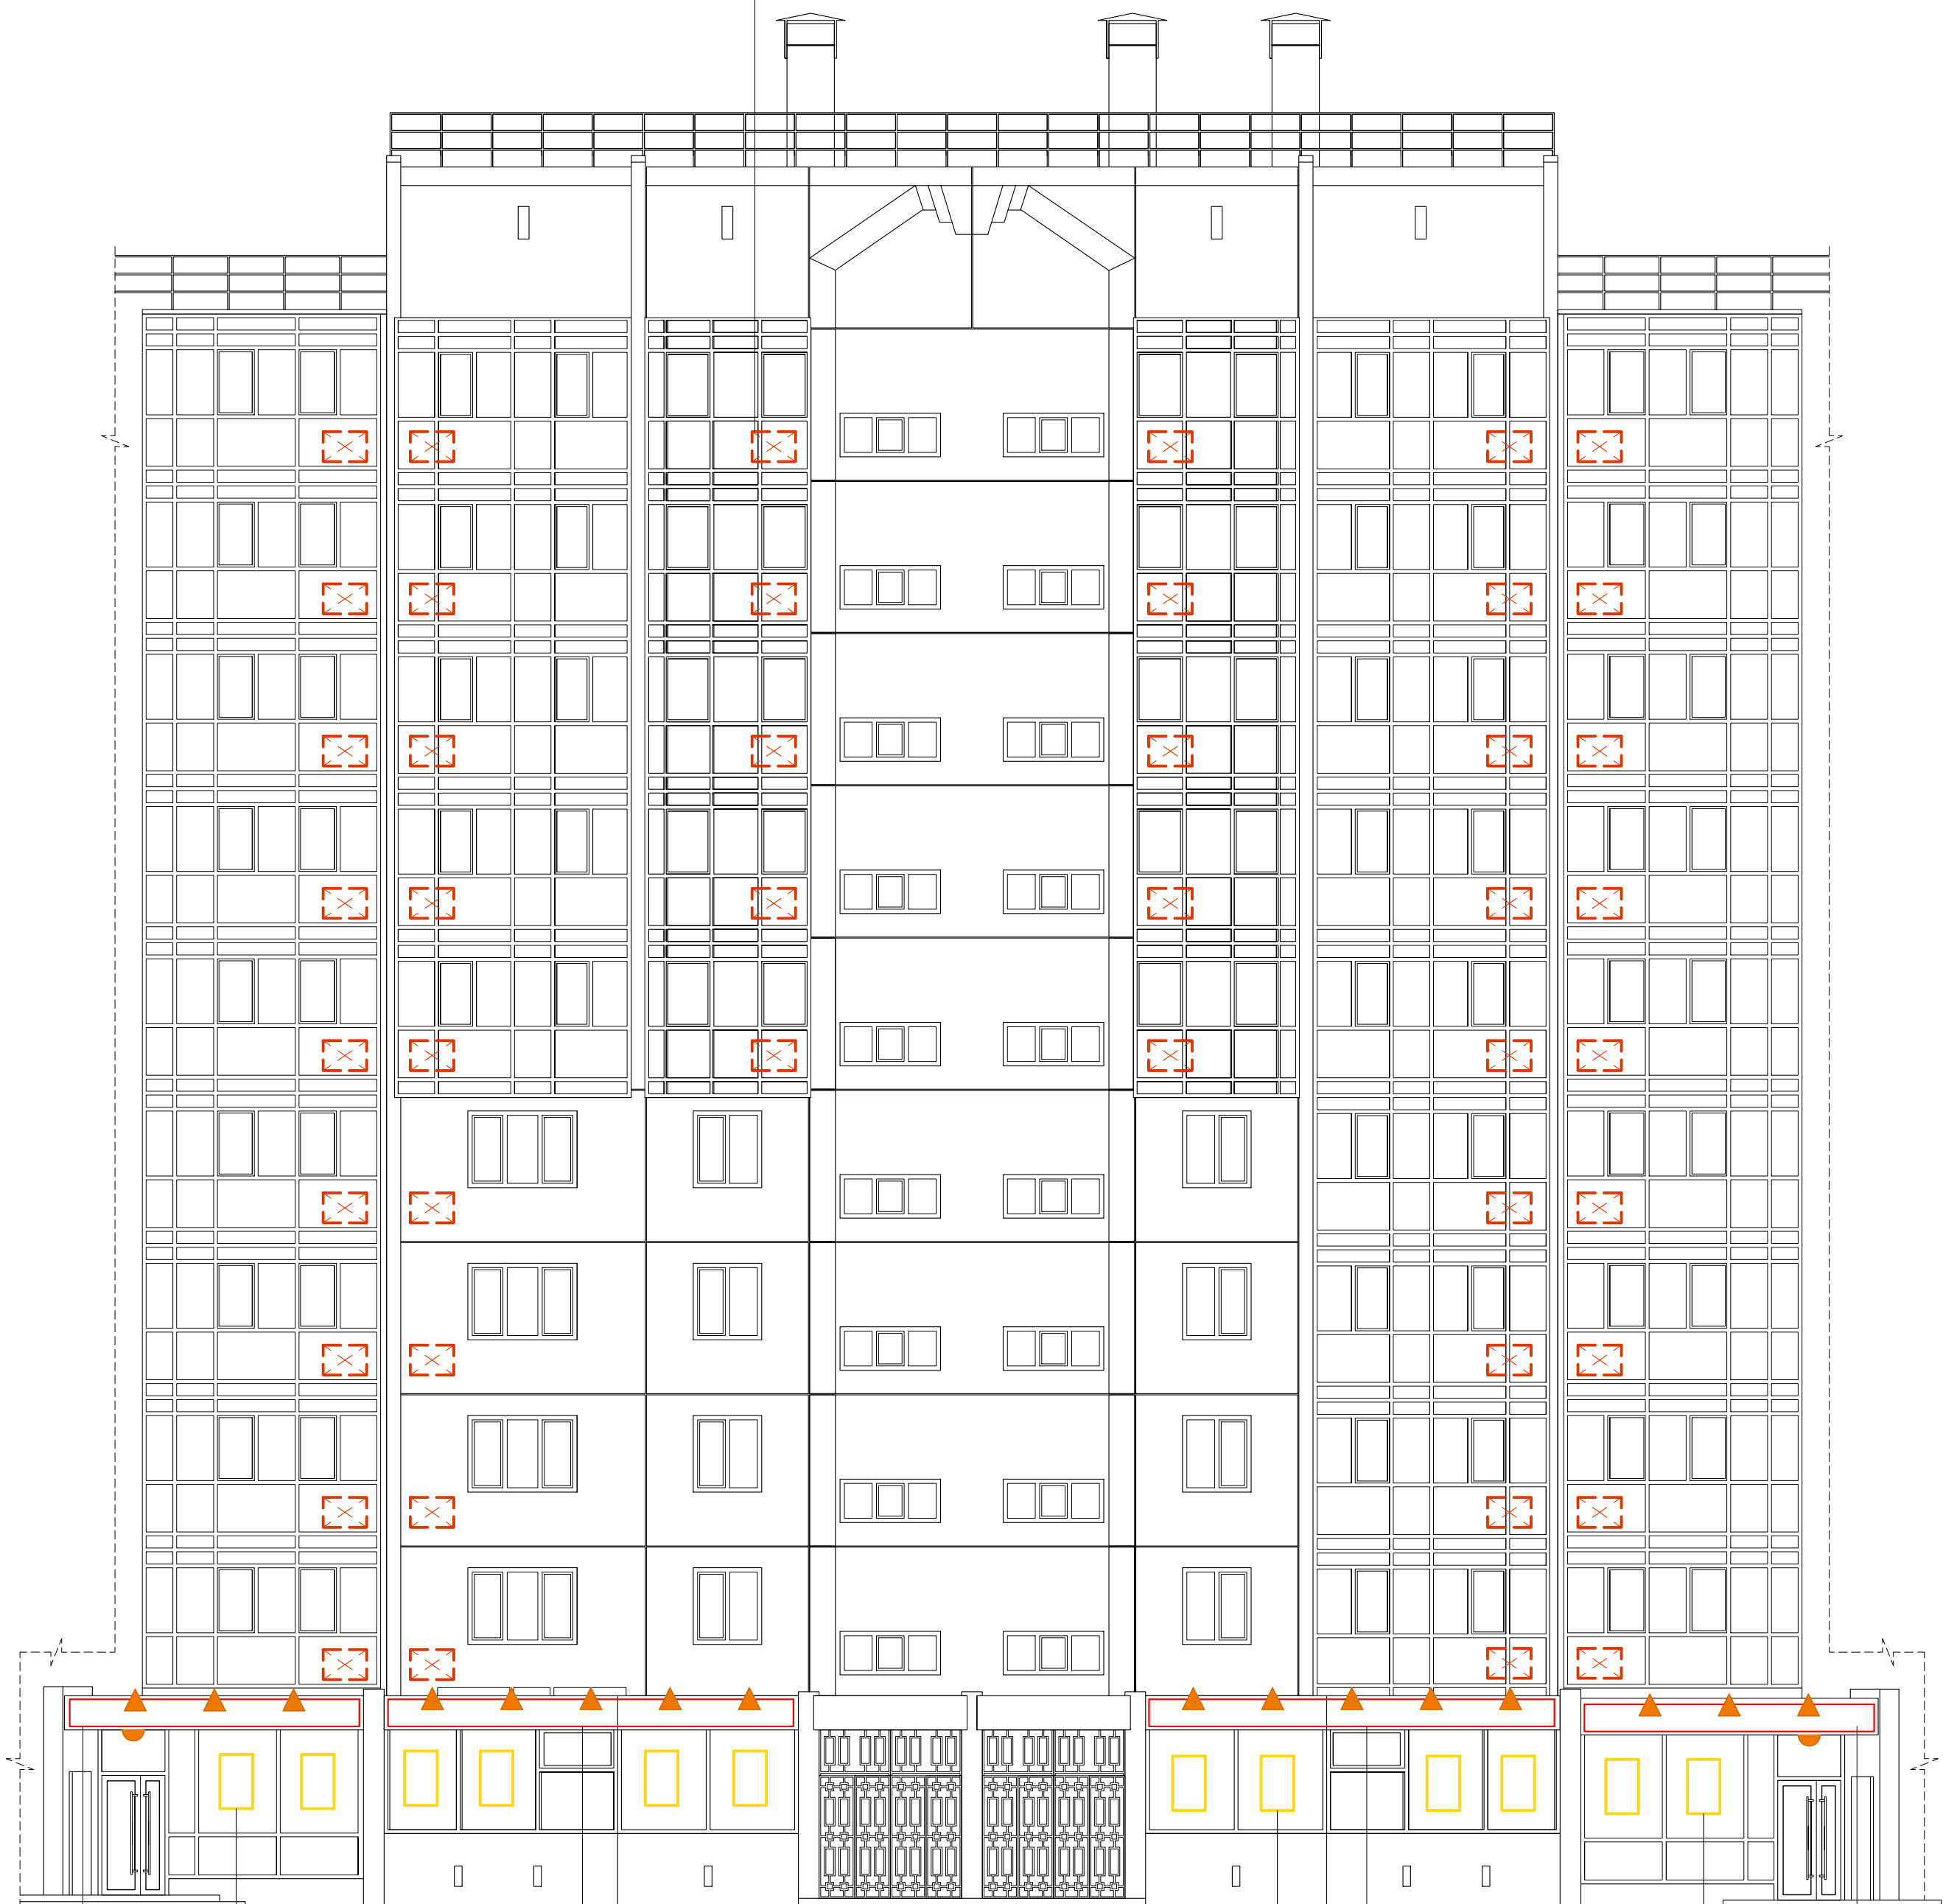

Графика на остеклении
600x1000

Место возможного размещения
рекламной (информационной) конструкции
5500x500 мм

Графика на остеклении
600x1000


Место возможного размещения
рекламной (информационной) конструкции
7500x500 мм

Место возможного размещения
рекламной (информационной) конструкции
7500x500 мм

Графика на остеклении
600x1000

Место возможного размещения
рекламной (информационной) конструкции
5500x500 мм

Компоновочная схема

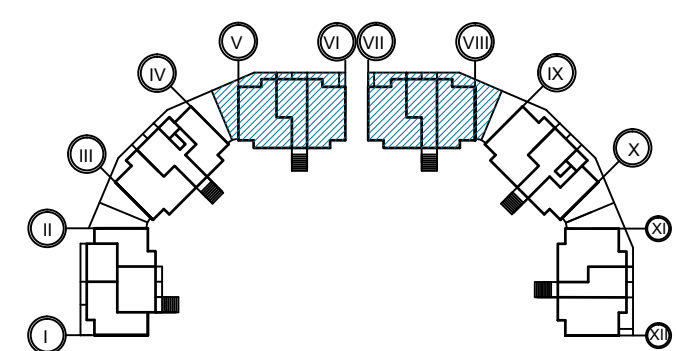

Условные обозначения:

- ▲ - Фасадный светодиодный светильник, крепление на консоль, подсветка сверху вниз.
- - Настенный светодиодный светильник, подсветка сверху вниз.
- ▼ - Встроенный светодиодный светильник, подсветка вниз.

Места возможного размещения наружных блоков кондиционеров
внутри остекленных лоджий и балконов

Места возможного размещения наружных блоков кондиционеров
внутри остекленных лоджий и балконов



Графика на остеклении
600x1000

Графика на остеклении
600x1000

Графика на остеклении
600x1000

Графика на остеклении
600x1000

Графика на остеклении
600x1000

Место возможного размещения
рекламной (информационной) конструкции
5500x500 мм

Место возможного размещения
рекламной (информационной) конструкции
7500x500 мм


Место возможного размещения
рекламной (информационной) конструкции
7500x500 мм

Место возможного размещения
рекламной (информационной) конструкции
7500x500 мм

Место возможного размещения
рекламной (информационной) конструкции
7500x500 мм

Место возможного размещения
рекламной (информационной) конструкции
5500x500 мм

Компоновочная схема

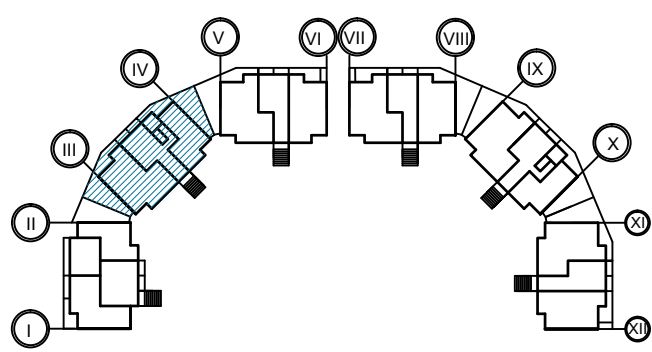

Условные обозначения:

- ▲ - Фасадный светодиодный светильник, крепление на консоль, подсветка сверху вниз.
- - Настенный светодиодный светильник, подсветка сверху вниз.
- - Встроенный светодиодный светильник, подсветка вниз.

Места возможного размещения наружных блоков кондиционеров
внутри остекленных лоджий и балконов



Графика на остеклении
600x1000

Графика на остеклении
600x1000


Место возможного размещения
реklamной (информационной) конструкции
7300x500 мм

Место возможного размещения
реklamной (информационной) конструкции
7300x500 мм

Место возможного размещения
реklamной (информационной) конструкции
5500x500 мм

Место возможного размещения
реklamной (информационной) конструкции
5500x500 мм

Компоновочная схема

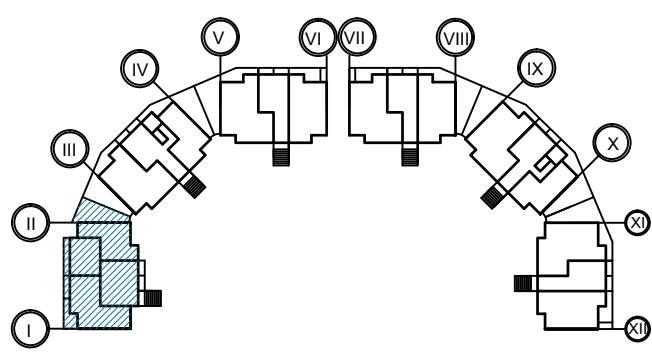

Условные обозначения:

- ▲ - Фасадный светодиодный светильник, крепление на консоль, подсветка сверху вниз.
- - Настенный светодиодный светильник, подсветка сверху вниз.
- - Встроенный светодиодный светильник, подсветка вниз.

Места возможного размещения наружных блоков кондиционеров
внутри остекленных лоджий и балконов



Графика на остеклении
600x1000

Место возможного размещения
рекламной (информационной) конструкции
5500x500 мм

Место возможного размещения
рекламной (информационной) конструкции
7300x500 мм

Графика на остеклении
600x1000

Место возможного размещения
рекламной (информационной) конструкции
2350x500 мм

Графика на остеклении
600x1000

Место возможного размещения
рекламной (информационной) конструкции
5000x500 мм

Перечень дополнительного оборудования

N п/п	Тип дополнительного оборудования, дополнительного элемента или устройства	Краткое описание	Расположение (фасад, этаж)	Номер листа паспорта фасадов, содержащего схему	Отметка о демонтаже
1	Рекламная (информационная) конструкция	3000x500	Фасад в осях А-Д (по оси I)	30	
2	Рекламная (информационная) конструкция	3000x500	Фасад в осях А-Д (по оси XII)	36	
3	Рекламная (информационная) конструкция	7300x500	Фасад в осях XII-XI	37	
4	Рекламная (информационная) конструкция	7500x500	Фасад в осях XII-XI	37	
5	Рекламная (информационная) конструкция	5500x500	Фасад в осях XII-XI	37	
6	Рекламная (информационная) конструкция	5500x500	Фасад в осях X-IX	38	
7	Рекламная (информационная) конструкция	7500x500	Фасад в осях X-IX	38	
8	Рекламная (информационная) конструкция	7500x500	Фасад в осях X-IX	38	
9	Рекламная (информационная) конструкция	5500x500	Фасад в осях X-IX	38	
10	Рекламная (информационная) конструкция	5500x500	Фасад в осях VIII-V	39	
11	Рекламная (информационная) конструкция	7500x500	Фасад в осях VIII-V	39	
12	Рекламная (информационная) конструкция	7500x500	Фасад в осях VIII-V	39	
13	Рекламная (информационная) конструкция	7500x500	Фасад в осях VIII-V	39	
14	Рекламная (информационная) конструкция	7500x500	Фасад в осях VIII-V	39	
15	Рекламная (информационная) конструкция	5500x500	Фасад в осях VIII-V	39	
16	Рекламная (информационная) конструкция	5500x500	Фасад в осях IV-III	40	
17	Рекламная (информационная) конструкция	7300x500	Фасад в осях IV-III	40	
18	Рекламная (информационная) конструкция	7300x500	Фасад в осях IV-III	40	
19	Рекламная (информационная) конструкция	5500x500	Фасад в осях IV-III	40	
20	Рекламная (информационная) конструкция	5500x500	Фасад в осях II-I	41	
21	Рекламная (информационная) конструкция	7300x500	Фасад в осях II-I	41	
22	Рекламная (информационная) конструкция	2350x500	Фасад в осях II-I	41	
23	Рекламная (информационная) конструкция	5000x500	Фасад в осях II-I	41	
24	Графика на остеклении	Информационная табличка расположенная на остеклении, либо наклейка из пленки, габариты 600x1000	Фасад в осях XII-XI, Фасад в осях X-IX, Фасад в осях VIII-V, Фасад в осях IV-III, Фасад в осях II-I	37, 38, 39, 40, 41	
25	Внешний блок кондиционера	Располагается внутри остекленных лоджий и балконов	Фасад в осях I-II, Фасад в осях III-IV, Фасад в осях V-VIII, Фасад в осях IX-X, Фасад в осях XI-XII, Фасад в осях XII-XI, Фасад в осях X-IX, Фасад в осях VIII-V, Фасад в осях IV-III, Фасад в осях II-I	31, 32, 33, 34, 35, 37, 38, 39, 40, 41	
26	Адресная табличка		Фасад в осях А-Д (по оси I), Фасад в осях А-Д (по оси XII)	30 36	



Лист регистрации изменений

N п/п	Дата проведения корректировки паспорта фасадов	Автор паспрота фасадов	Обоснование	Сведения о ранее согласованных паспортах фасадов (дата утверждения, автор паспорта фасадов)

